



lokality 17

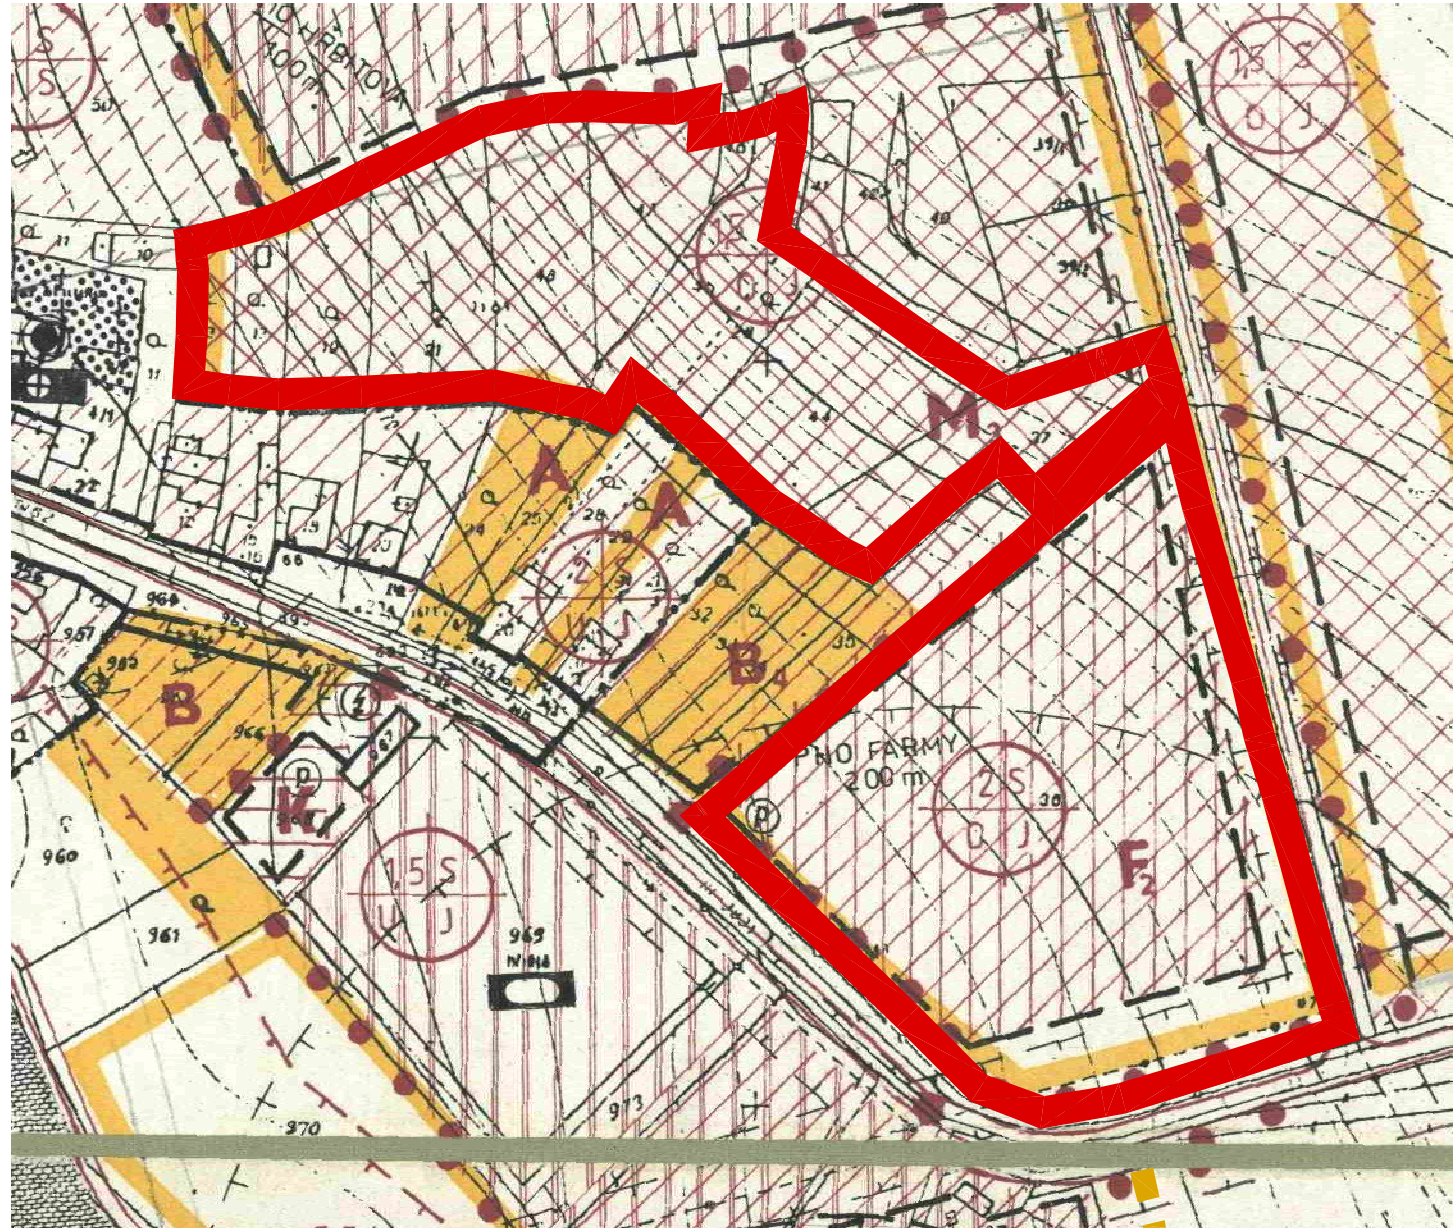



lokality IV/16

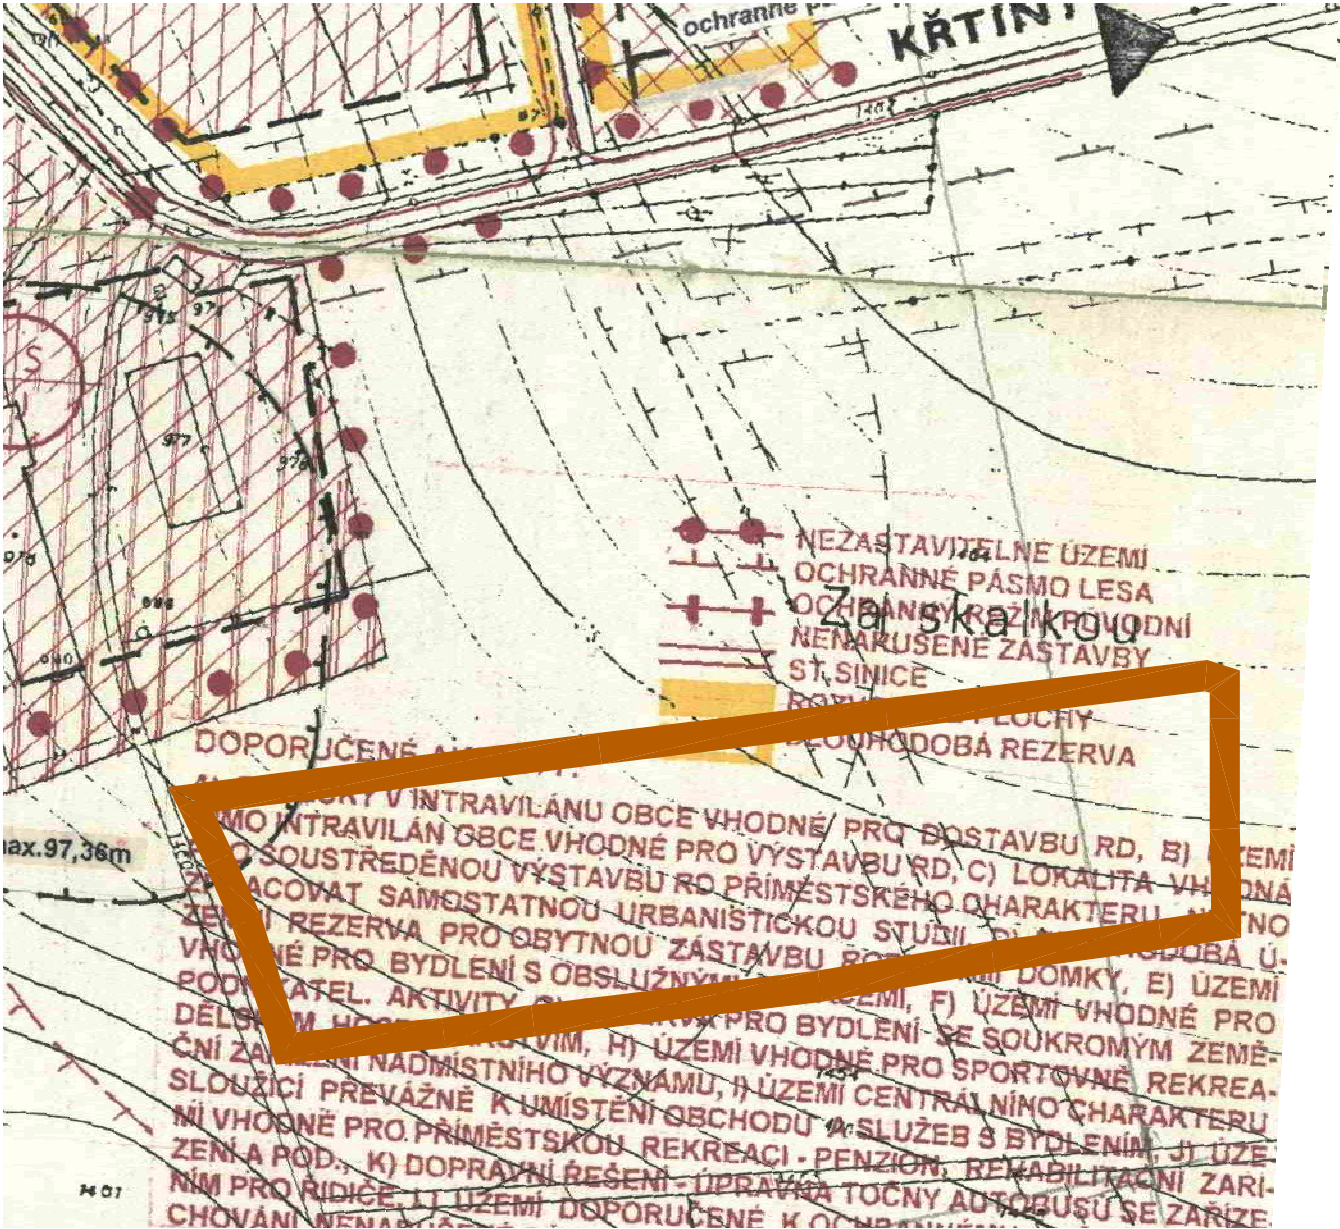


lokality IV/15

Dodatek k legendě (vyplyvající ze změny č.IV ÚPN SÚ Babice n. Svitavou):

-  návrh ploch všeobecného bydlení
-  návrh plochy pro zemědělskou výrobu

ÚPN SÚ BABICE NAD SVITAVOU - změna č.IV
 Hlavní výkres
 komplexní urbanistický návrh - funkční a prostorová regulace / výřez M 1: 2000

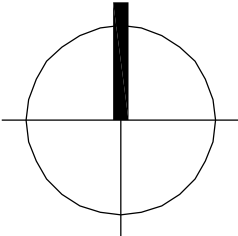

Příloha č.6