



11. VNÍ USTŘEDNÁ, 8. HOSPODA, 9. PRODEJNA, 10. POZARNÍ
 11. ŠATNY, 12. POŠTA, 13. ZEMĚDĚLSKÉ DRUŽSTVO, 14.
 15. PAMÁTIKA RUDOARMĚJCŮ, 16. BÝVALÁ JEDNOTA, 17. ZDRAVOT-
 18. NÍK PADLÝCH, 19. POMNÍK JOSEFA HYBEŠE, 20. VODOJEM
 21. K DR. M. TYRŠE, 23. KLUB DŮCHODCŮ, 24. VODÁRNA, 25.
 26. SKLÁDKA

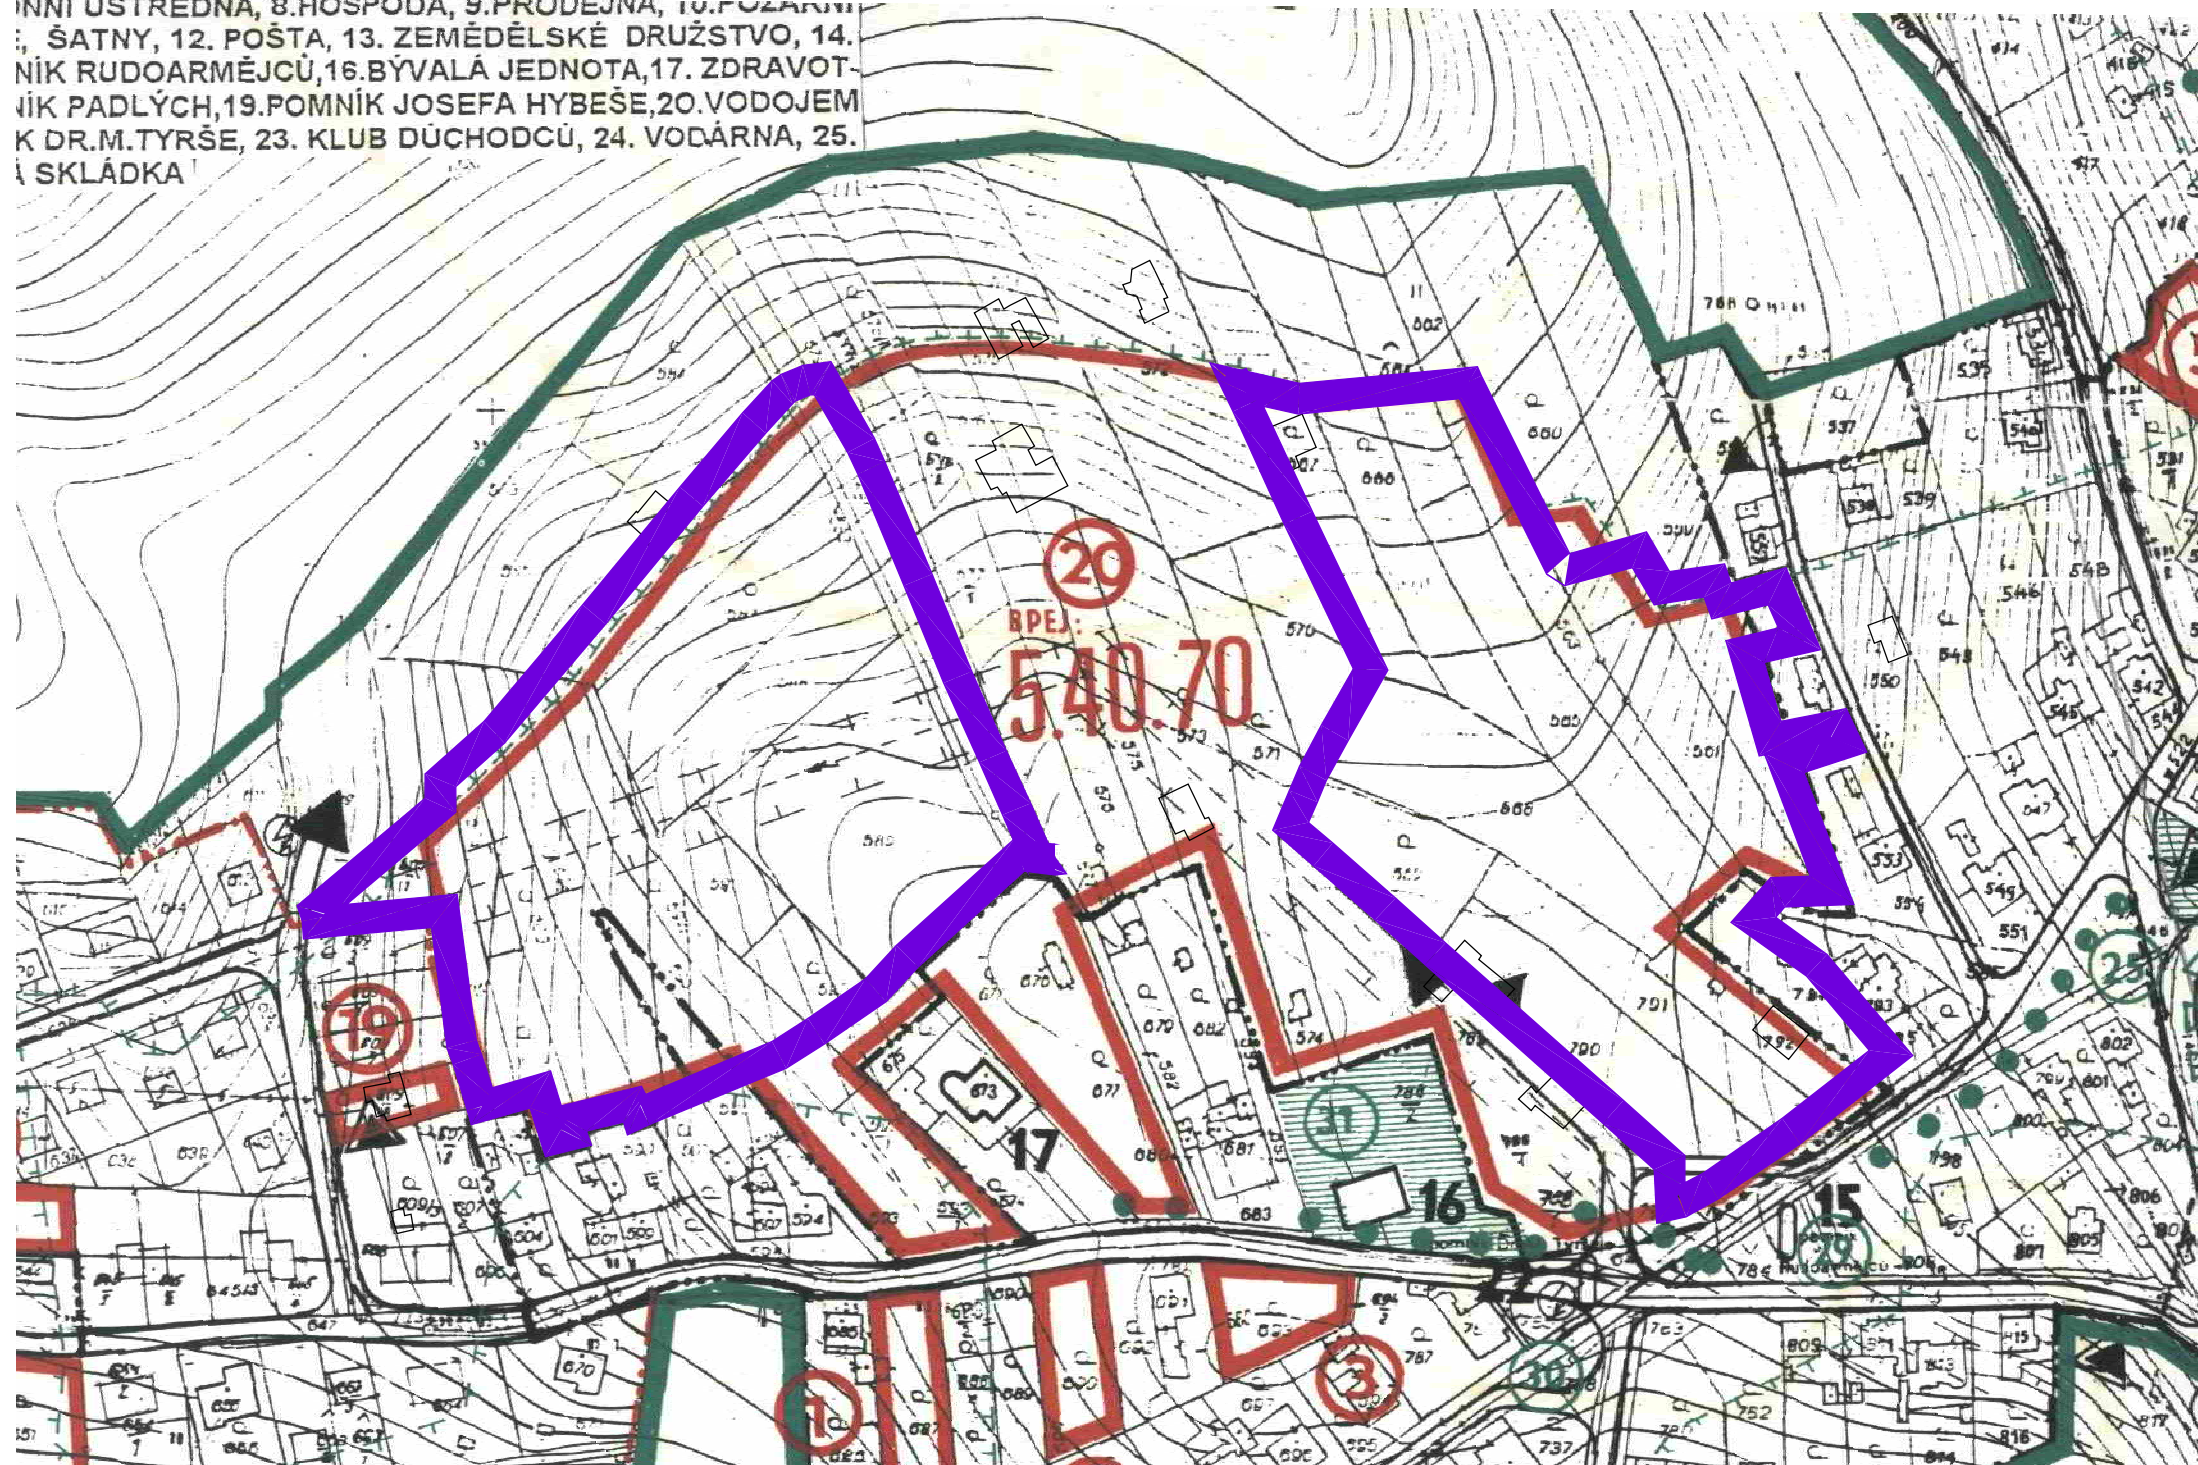

lokality IV/14

Dodatek k legendě (vyplyvající ze změny č.IV ÚPN SÚ Babice n. Svitavou):

 plocha záboru ZPF

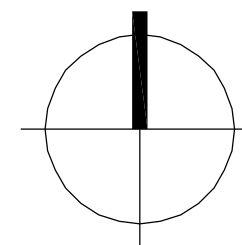

ÚPN SÚ BABICE NAD SVITAVOU - odůvodnění změny č.IV
 Zábor zemědělského půdního fondu / výřez M 1: 2000

Příloha č.22