

SITUACE PŘECHODNÉHO DOPRAVNÍHO ZNAČENÍ
Babice nad Svitavou - Rozšíření splaškové kanalizace

LEGENDA


- TRVALÉ SVISLÉ DOPRAVNÍ ZNAČENÍ

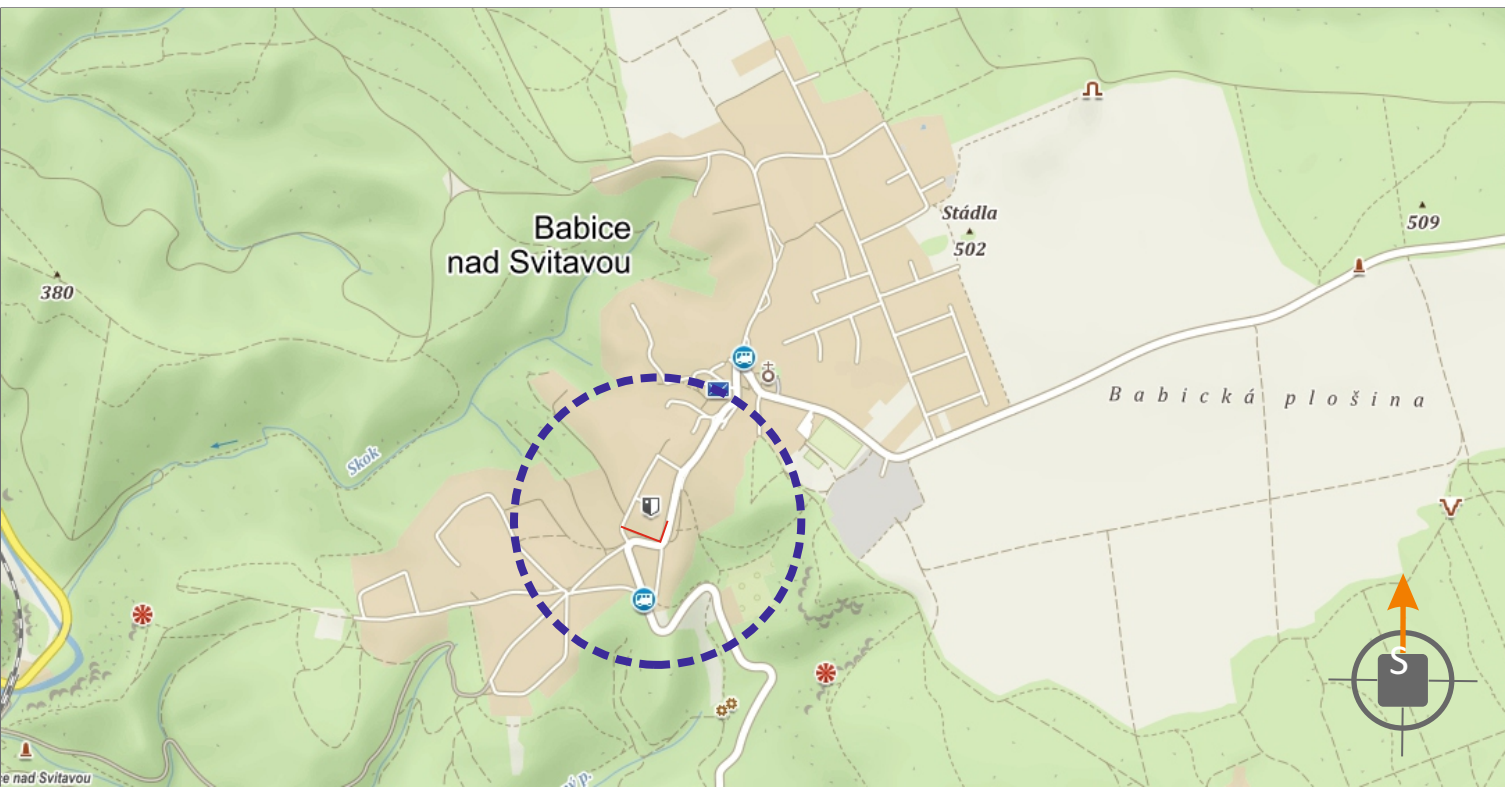

- PŘECHODNÉ SVISLÉ DOPRAVNÍ ZNAČENÍ


- UZAVŘENÝ ÚSEK, DÉLKA UZAVŘENÉHO ÚSEKU 90 m


- PŘECHODNÉ SVISLÉ DOPRAVNÍ ZNAČENÍ
IP22, B28 BUDE OSAZENO 7 DNÍ PŘEDEM


- PŘECHODNÉ SVISLÉ DOPRAVNÍ ZNAČENÍ

POZNÁMKA: PŘECHODNÉ DOPRAVNÍ ZNAČENÍ BUDE OSAZENO DLE TP 65, 66.
PŘÍSTUP K NEMOVITOSTEM BUDE ZAJIŠTĚN



POTVRZENÍ PLATNOSTI DOKUMENTACE:
POLICIE ČESKÉ REPUBLIKY - DOPRAVNÍ INSPEKTORÁT BRNO-VEVKOV:



- Svislé dopravní značení
- Vodorovné dopravní značení
- Provizorní dopravní značení
- Projektování dopravního značení

DOKA, s.r.o., provozovna: Na návsi 11/5, Holásky, 620 00 Brno, IČ: 63471752, DIČ: CZ63471752, e-mail: info@dokadz.cz, www.dokadz.cz, mob.: 603 881 905

VEDOUcí PROJEKTANT	Aleš TESÁŘ		 DOKA, s.r.o. Na návsi 11/5, Holásky, 620 00 Brno IČ: 63471752, DIČ: CZ63471752 e-mail: info@dokadz.cz www.dokadz.cz mob.: 603 881 905	
ZODPOVĚDNÝ PROJEKTANT	Bc. Jakub LACH			
VYPRACOVAL	Bc. Martin DOLEŽEL			
KRESLIL	Bc. Martin DOLEŽEL			
KONTRLOVAL	Bc. Matěj ČERVENÁK			
KRAJ: JIHMORAVSKÝ	OKRES: BRNO-VEVKOV	KÚ: BABICE NAD SVITAVOU	DATUM	9/2022
BABICE NAD SVITAVOU ROZŠÍŘENÍ SPLAŠKOVÉ KANALIZACE			FORMÁT	4x A4
			MĚŘÍTKO	-----
			ÚČEL	RDS
			ČÍS. ZAKÁZKY	PDZ - 131
			ARCHIVNÍ ČÍS.	2022 - 146
NÁZEV VÝKRESU:			ČÍS. SOUPRAVY	ČÍS. PŘÍLOHY
SITUACE PŘECHODNÉHO DOPRAVNÍHO ZNAČENÍ				