




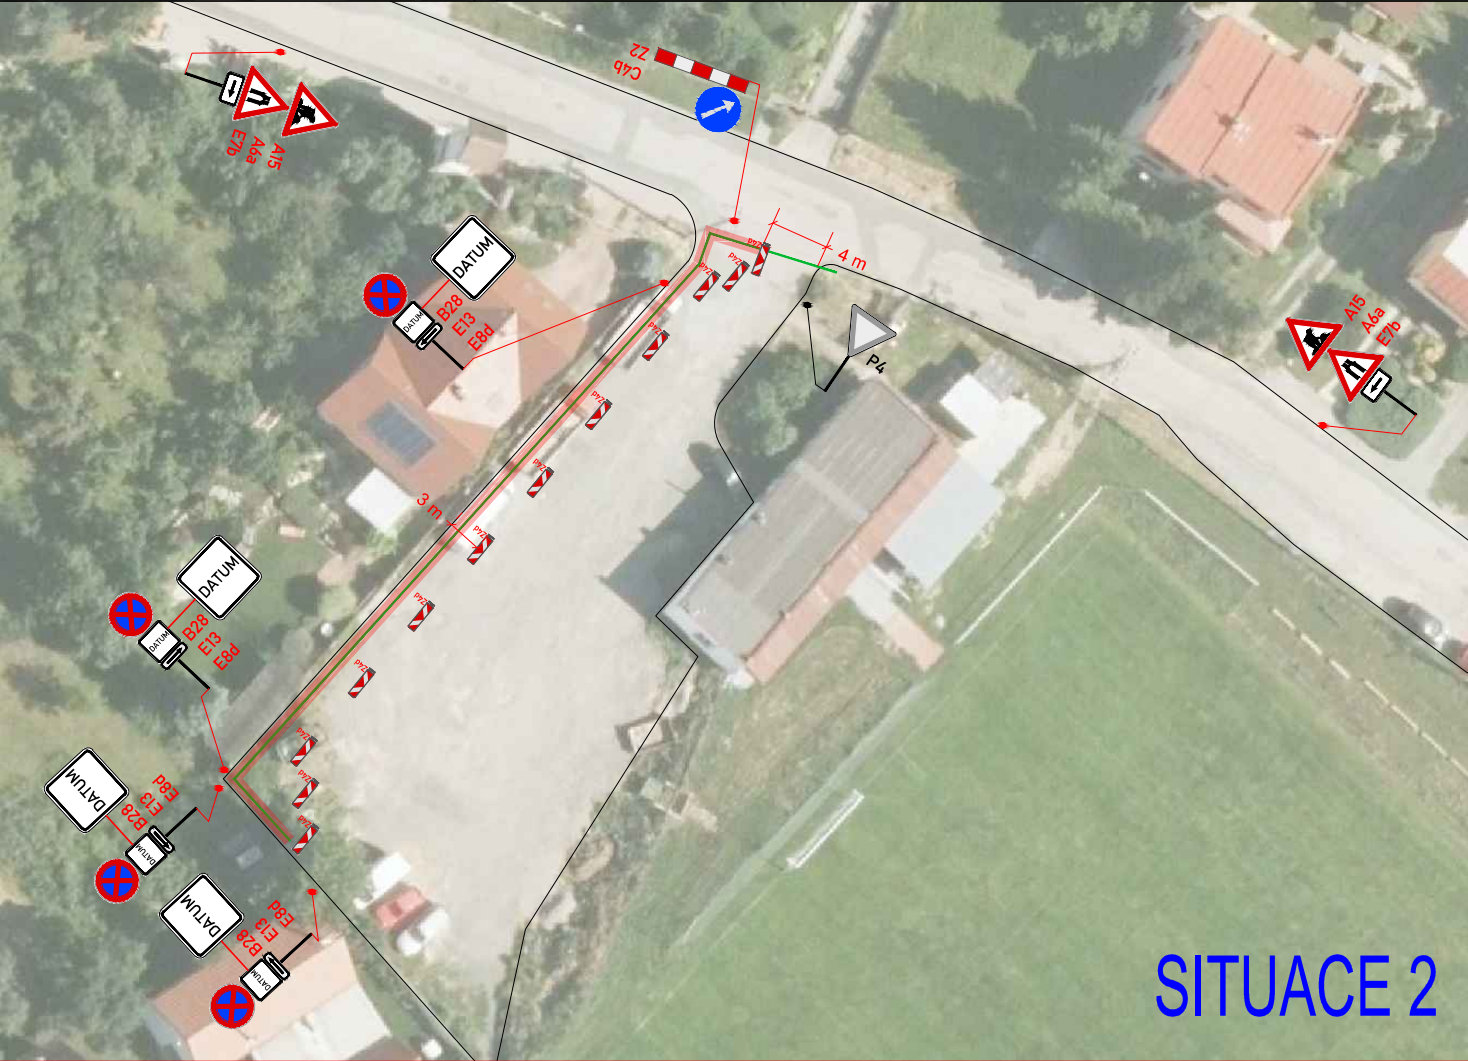

PŘEHLEDOVÁ MAPA:

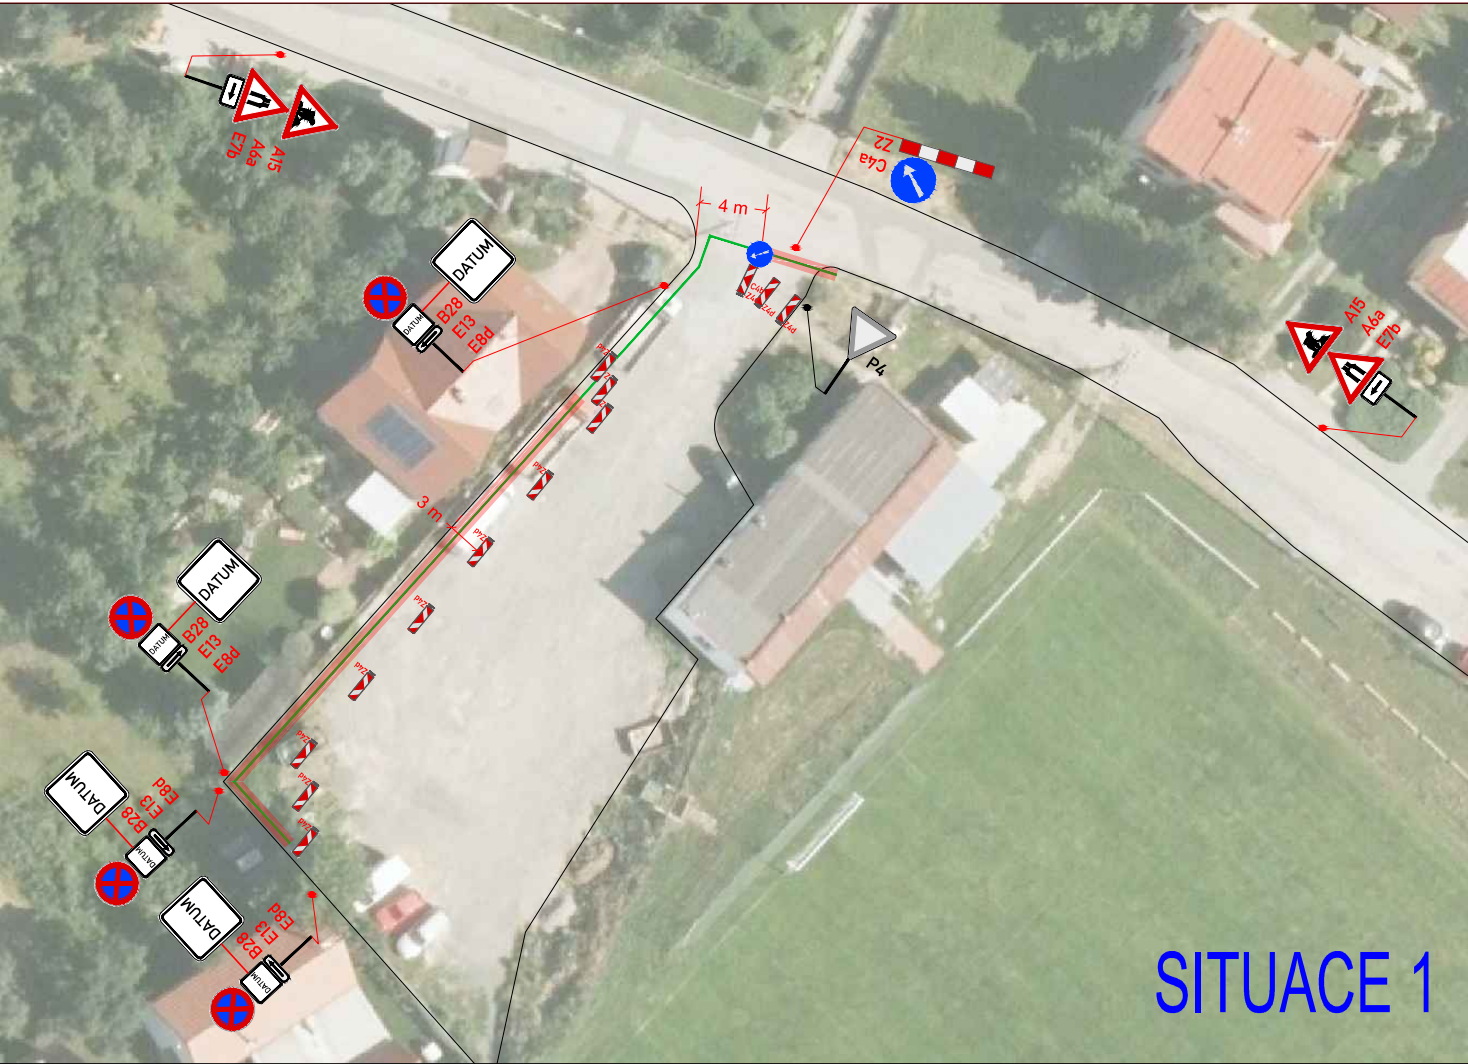

LEGENDA:

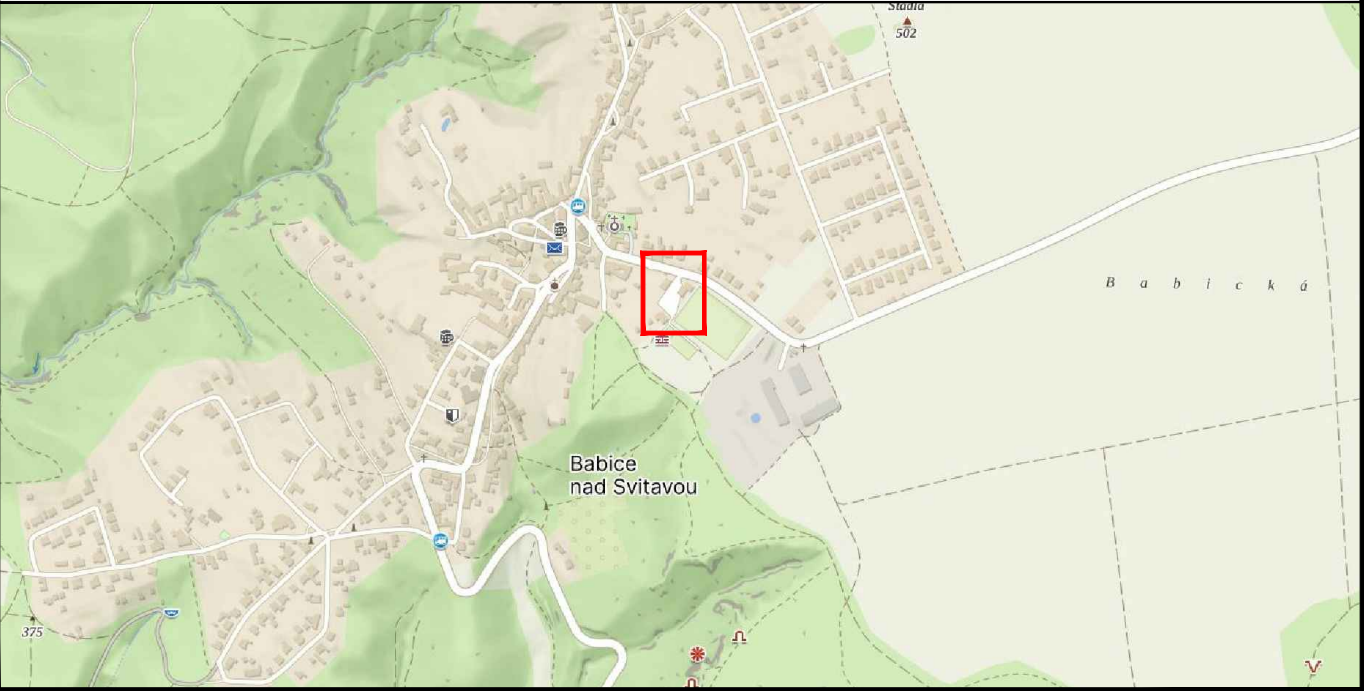

STÁVAJÍCÍ SVISLÉ DZ



STÁVAJÍCÍ SVISLÉ DZ DOČASNĚ ZRUŠENÉ



PŘECHODNÉ SVISLÉ DZ



PŘECHODNÉ SVISLÉ DZ - UMÍSTĚNO 7 DNÍ PŘEDEM




VEDENÍ NN



VÝKOP

POZNÁMKA:

Umístění dopravního značení bude instalováno v souladu s TP č. 66, TP č. 133 a s ustanovením zákona č. 361/2000 Sb.
Otevřené výkopy a pracovní místo bude odpovídajícím způsobem zabezpečeno dle zákona č. 283/2021 Sb. a zásad BOZP.
- TP č.66 (Zásady pro označování pracovních míst na pozemních komunikacích)
- TP č.133 (Zásady pro vodorovné dopravní značení na pozemních komunikacích)

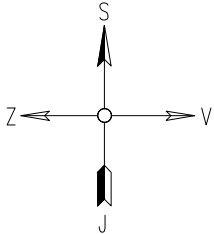

Otevřené výkopy a pracovní místo bude odpovídajícím způsobem zabezpečeno dle zákona č. 183/2006 Sb. a zásad BOZP.

ZNAKOM s.r.o. – ZENGROVA 2694/4, 615 00 BRNO, TEL. 602 332 710, ZNAKOM@ZNAKOM.CZ, (PRACOVIŠTĚ: RYBNÍČEK 12, 602 00 BRNO)			
Vypracoval: Štěpán ŘEZNÍK podpis:	Zodpovědný projektant: Štěpán ŘEZNÍK podpis:	Ředitel/Technická kontrola: Petr Bednář podpis:	 ZNAKOM s.r.o., ZENGROVA 2694/4, 615 00 BRNO

Místo:	BABICE NAD SVITAVOU	Číslo zak.:	25Z00319
Komunikace:	místní	Formát:	A3
Staničení úseku:	–	Datum:	10/2024
Akce:	BABICE NAD SVITAVOU - PŘÍPOJKY NN	Číslo přílohy: 1	
Obsah:	PŘECHODNÁ ÚPRAVA PROVOZU		