



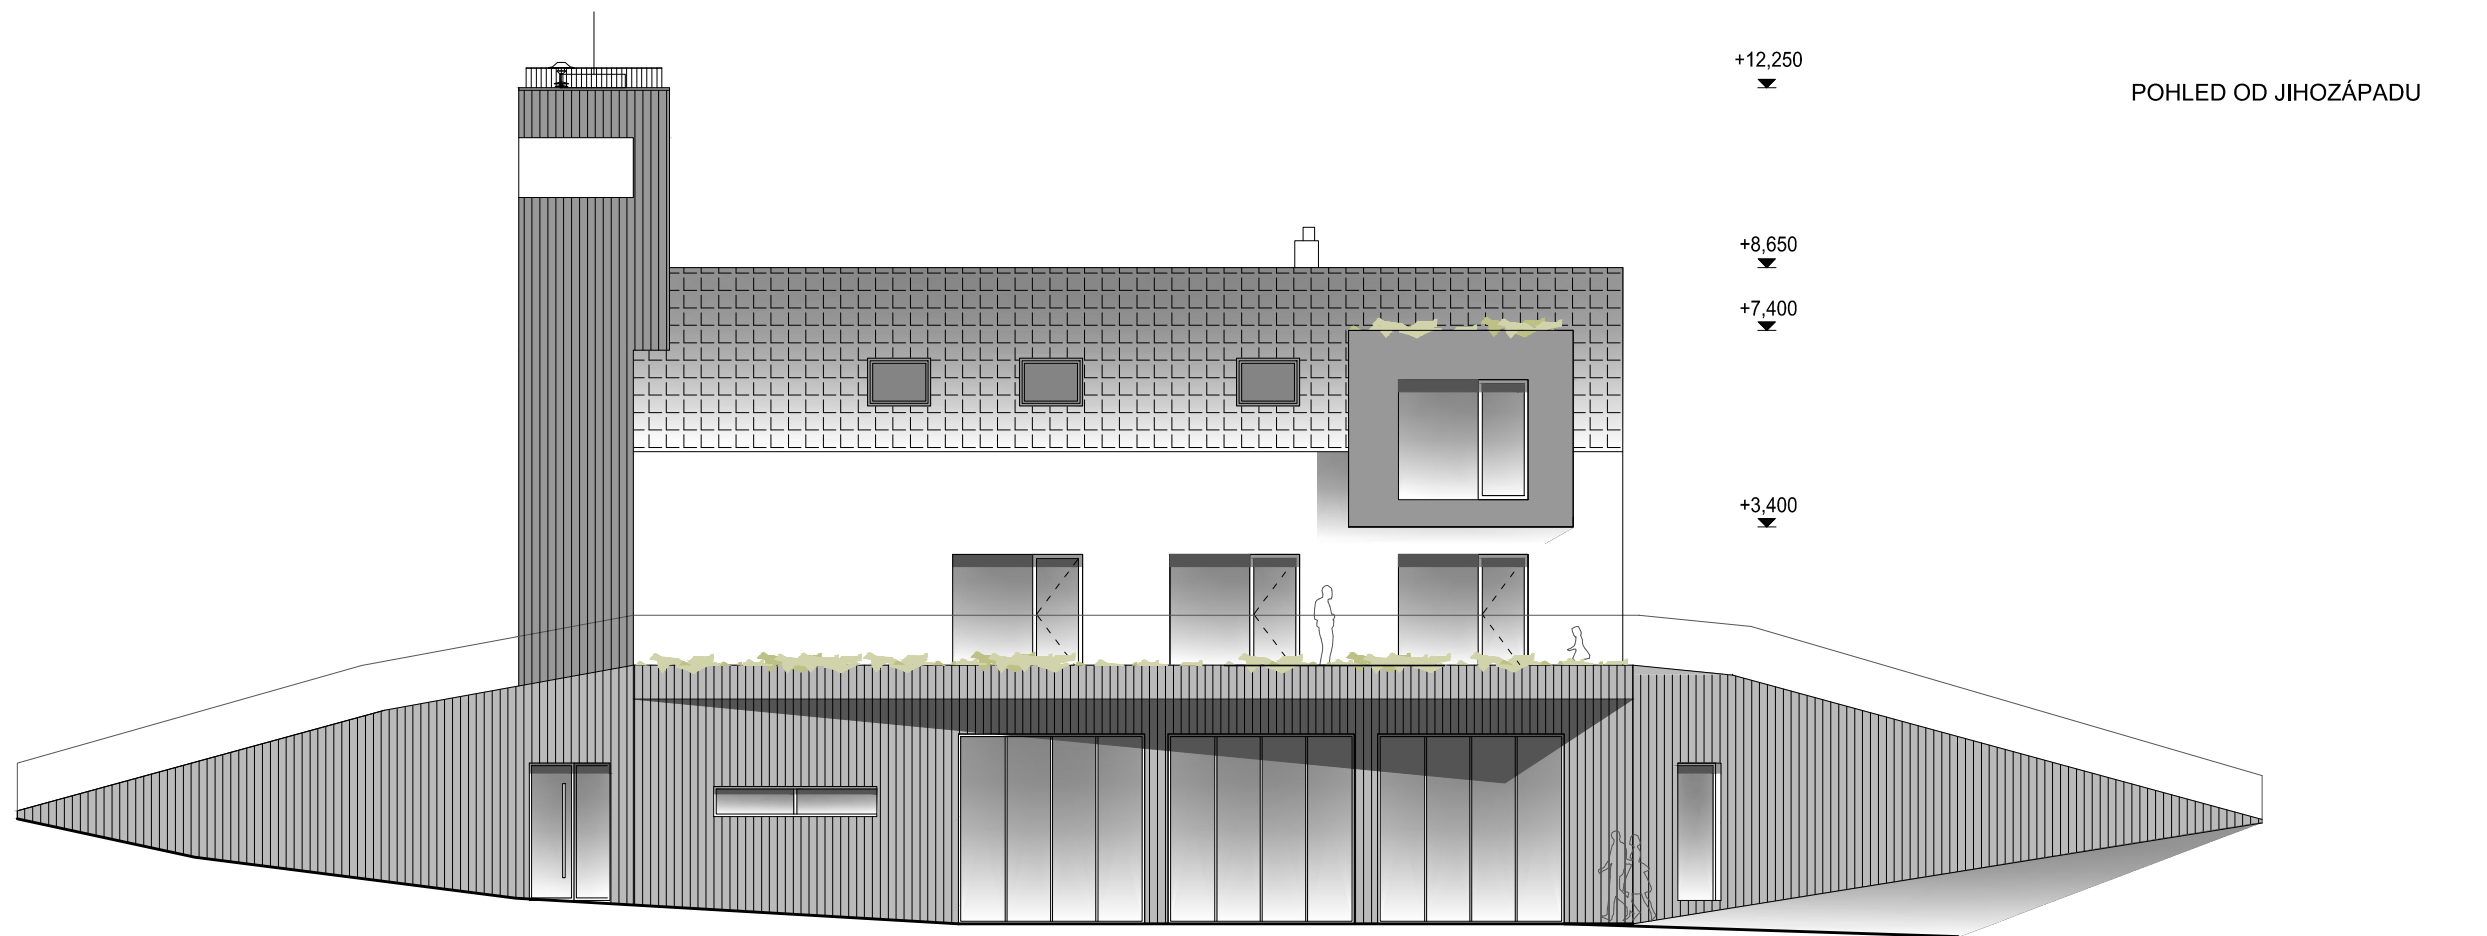

POHLED OD JIHOZÁPADU

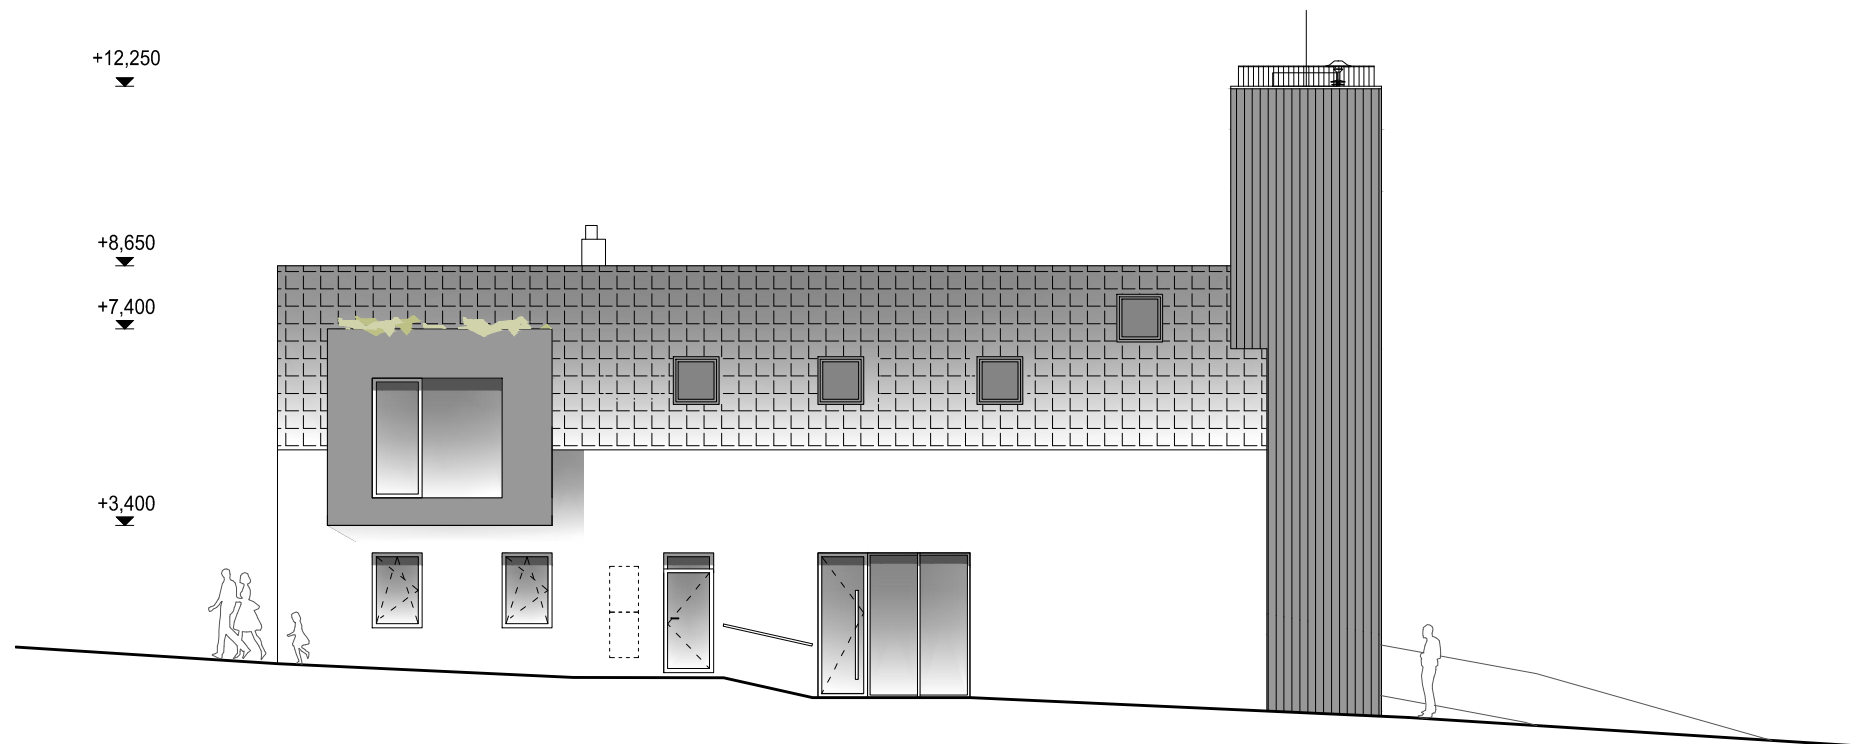

POHLED OD SEVEROVÝCHODU

Tato dokumentace je autorským dílem a může být užita výhradně k účelu na ní uvedenému a smluvně dohodnutému mezi autorem a objednatelem. Užití pro jiné účely, kopírování, reprodukce, nebo seznámení třetích osob s obsahem této dokumentace je možné jen v rozsahu smluvně dohodnutém.

Akce: PŘÍSTAVBA A STAVEBNÍ ÚPRAVY HASIČSKÉ ZBROJNICE, BABICE N. S.			Autor: Pivec Projekt s.r.o. Slevačská 1699/49 615 00, Brno tel: 603 231 833 projekce@pivec.cz		
HIP:	ING. JAN PIVEC	Vypracoval: ING.ARCH. DALIBOR BORÁK, ING.ARCH. HELENA BORÁKOVÁ, ING.ARCH. VERONIKA HAVLÁTOVÁ			
Část:	ARCHITEKTONICKO-DISPOZIČNÍ STUDIE				
Obsah:	POHLED OD SEVEROVÝCHODU, POHLED OD JIHOZÁPADU		MĚR 1:150	DATUM 01/2025	Č. VÝK. 12.2