
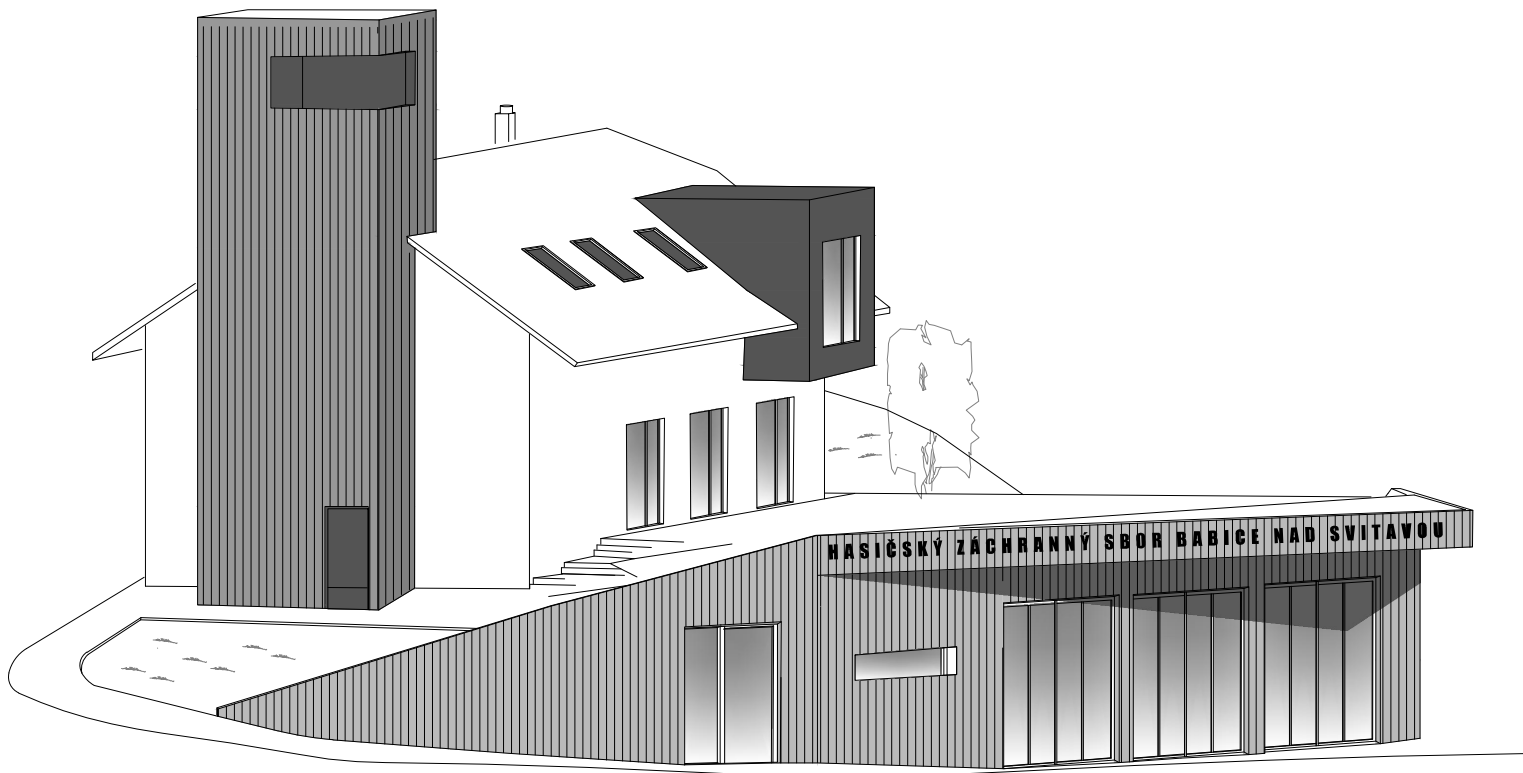


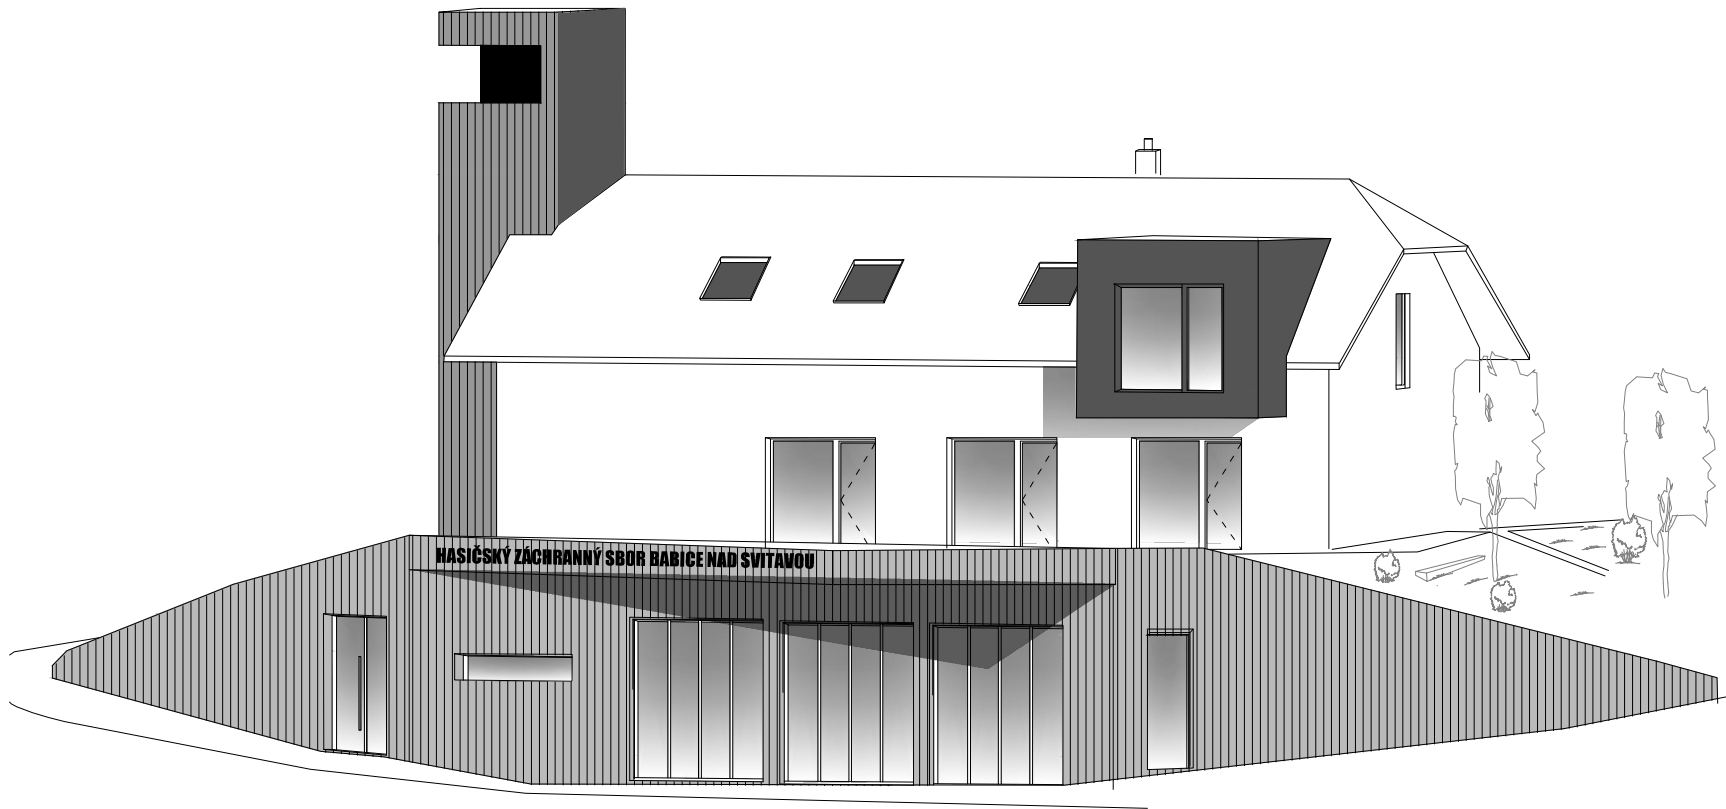

- VARIANTNÍ ŘEŠENÍ I.**
- PONECHÁNÍ STÁVAJÍCÍHO STŘEŠNÍHO PLÁŠTĚ VČETNĚ POLOVALEB
 - ODSTRANĚNÍ VIKÝŘŮ
 - NOVÁ STŘEŠNÍ OKNA
 - OKNA VE ŠTÍTU ZAZDĚNA, PROSTŘEDNÍ OKNO ROZŠÍŘIT - NOVÉ FRANCOUSZKÉ OKNO
 - NOVÁ PŘÍSTAVBA HRANOLU DO PODKROVÍ STÁVAJÍCÍHO OBJEKTU
 - VÝHLED A VYUŽITELNOST PODKROVÍ DÍKY ROVNÉMU STROPU PŘÍSTAVBY
 - NOVÉ PROSKLENÍ V 1.NP STÁVAJÍCÍHO OBJEKTU - UMOŽŇUJÍCÍ VSTUP NA TERASU
 - NOVÁ PŘÍSTAVBA VEŽE KE STÁVAJÍCÍMU OBJEKTU S POŽÁRNÍ TYČÍ A ROZHLEDNOU
 - NOVÁ STAVBA GARÁŽÍ V 1.PP VČETNĚ ŠATEN A HYGIENICKÉHO ZÁZEMÍ

Tato dokumentace je autorským dílem a může být užitá výhradně k účelu na ní uvedenému a smluvně dohodnutému mezi autorem a objednatelem. Užití pro jiné účely, kopírování, reprodukce, nebo seznámení třetích osob s obsahem této dokumentace je možné jen v rozsahu smluvně dohodnutém.

Akce: PŘÍSTAVBA A STAVEBNÍ ÚPRAVY HASIČSKÉ ZBROJNICE, BABICE N. S.			Autor:  Pívec Projekce s.r.o. Slevačská 1699/49 615 00, Brno tel: 603 231 833 projekce@pivec.cz		
HIP:	ING. JAN PIVEC	Vypracoval: ING.ARCH. DALIBOR BORÁK, ING.ARCH. HELENA BORÁKOVÁ, ING.ARCH. VERONIKA HAVLÁTOVÁ			
Část:	ARCHITEKTONICKO-DISPOZIČNÍ STUDIE		MĚR	DATUM	Č. VÝK.
Obsah:	VARIANTNÍ ŘEŠENÍ I.			01/2025	16