
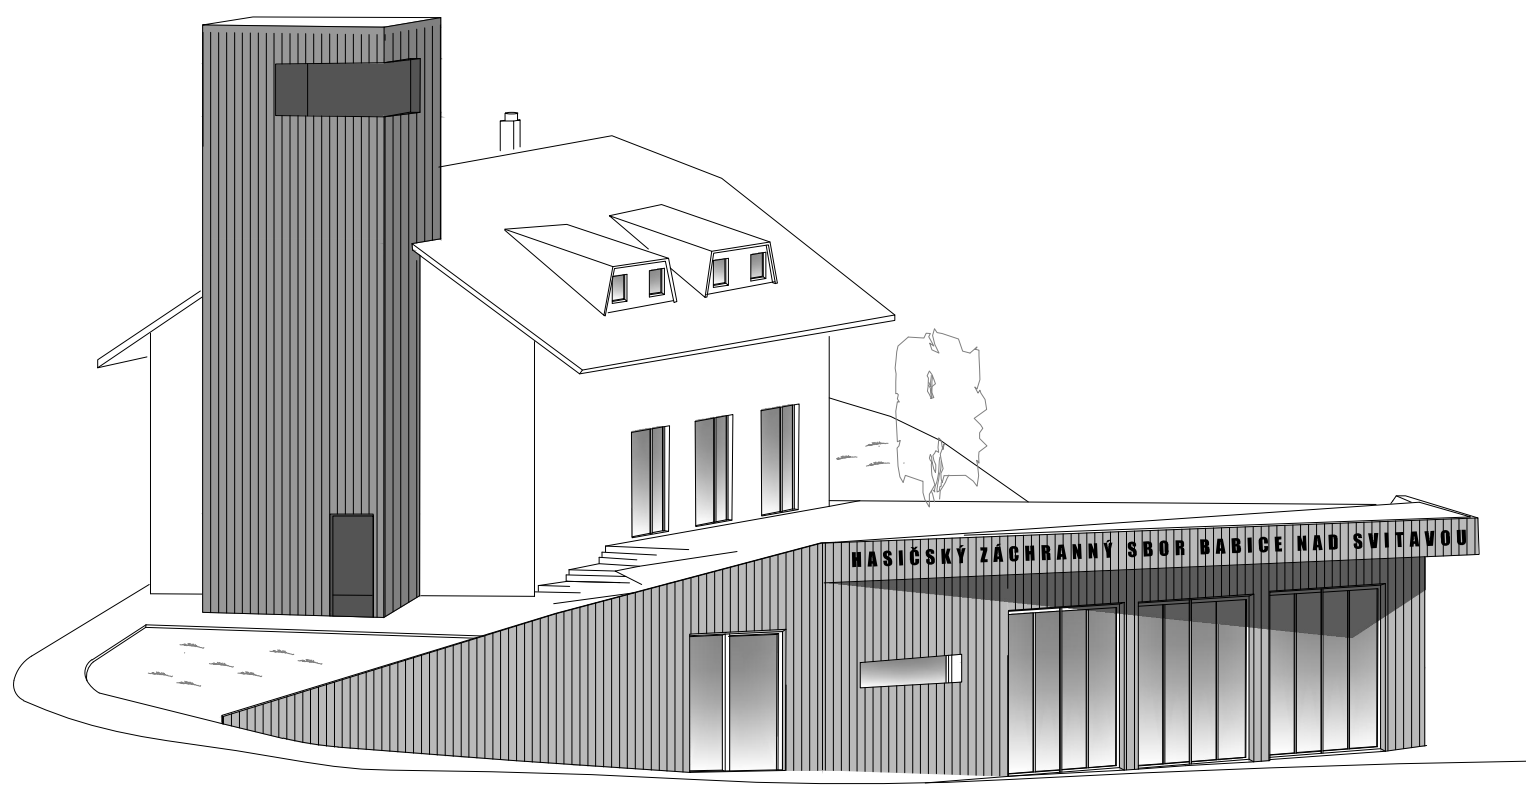


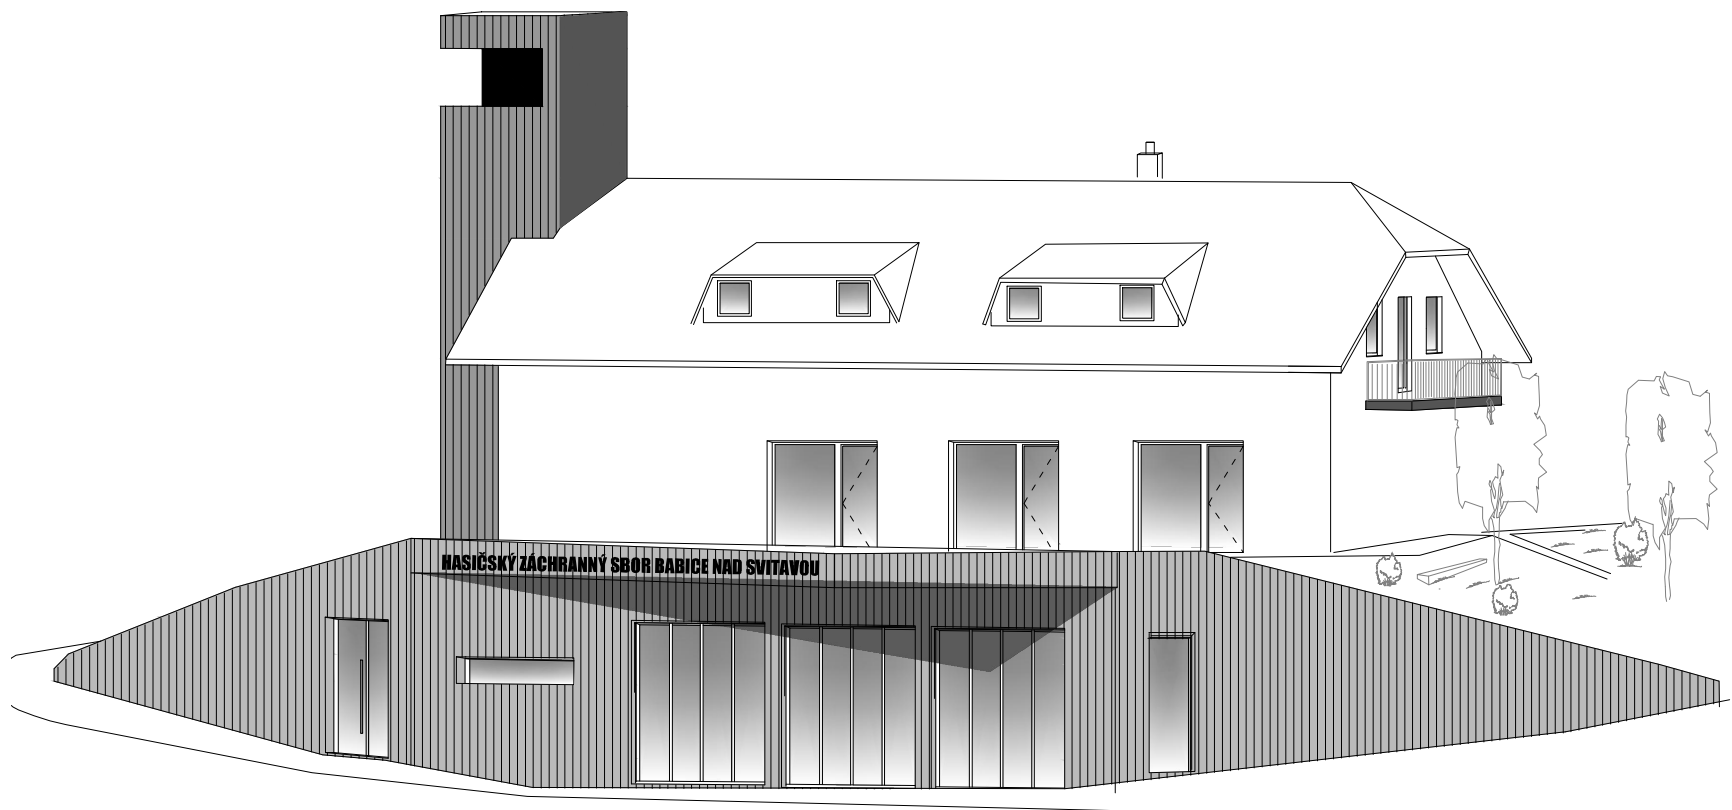

VARIANTNÍ ŘEŠENÍ II.

- PONECHÁNÍ STÁVAJÍCÍHO STŘEŠNÍHO PLÁŠTĚ VČETNĚ POLOVALEB
- PONECHÁNÍ VIKÝŘŮ NA STÁVAJÍCÍM OBJEKTU
- NA JIHOVÝCHODNÍM ŠTITU STÁVAJÍCÍHO OBJEKTU NOVÝ BALKON UMOŽŇUJÍCÍ VÝHLED + PROSTŘEDNÍ OKNO ODSTRANĚNO A NAMÍSTO NĚJ NOVÉ FRANCOUZSKÉ OKNO
- NOVÉ PROSKLENÍ V 1.NP STÁVAJÍCÍHO OBJEKTU - UMOŽŇUJÍCÍ VSTUP NA NOVOU TERASU
- NOVÁ PŘÍSTAVBA VEŽE KE STÁVAJÍCÍMU OBJEKTU S POŽÁRNÍ TYČÍ A ROZHLEDNOU
- NOVÁ STAVBA GARÁŽÍ V 1.PP VČETNĚ ŠATEN A HYGIENICKÉHO ZÁZEMÍ

Tato dokumentace je autorským dílem a může být užitá výhradně k účelu na ní uvedenému a smluvně dohodnutému mezi autorem a objednatelem. Užití pro jiné účely, kopírování, reprodukce, nebo seznámení třetích osob s obsahem této dokumentace je možné jen v rozsahu smluvně dohodnutém.

Akce: PŘÍSTAVBA A STAVEBNÍ ÚPRAVY HASIČSKÉ ZBROJNICE, BABICE N. S.			Autor:  Pívec Projekce s.r.o. Slevačská 1699/49 615 00, Brno tel: 603 231 833 projekce@pivec.cz		
HIP:	ING. JAN PIVEC	Vypracoval: ING.ARCH. DALIBOR BORÁK, ING.ARCH. HELENA BORÁKOVÁ, ING.ARCH. VERONIKA HAVLÁTOVÁ			
Část:	ARCHITEKTONICKO-DISPOZIČNÍ STUDIE				
Obsah:	VARIANTNÍ ŘEŠENÍ II.		MĚR	DATUM	Č. VÝK.
				01/2025	17