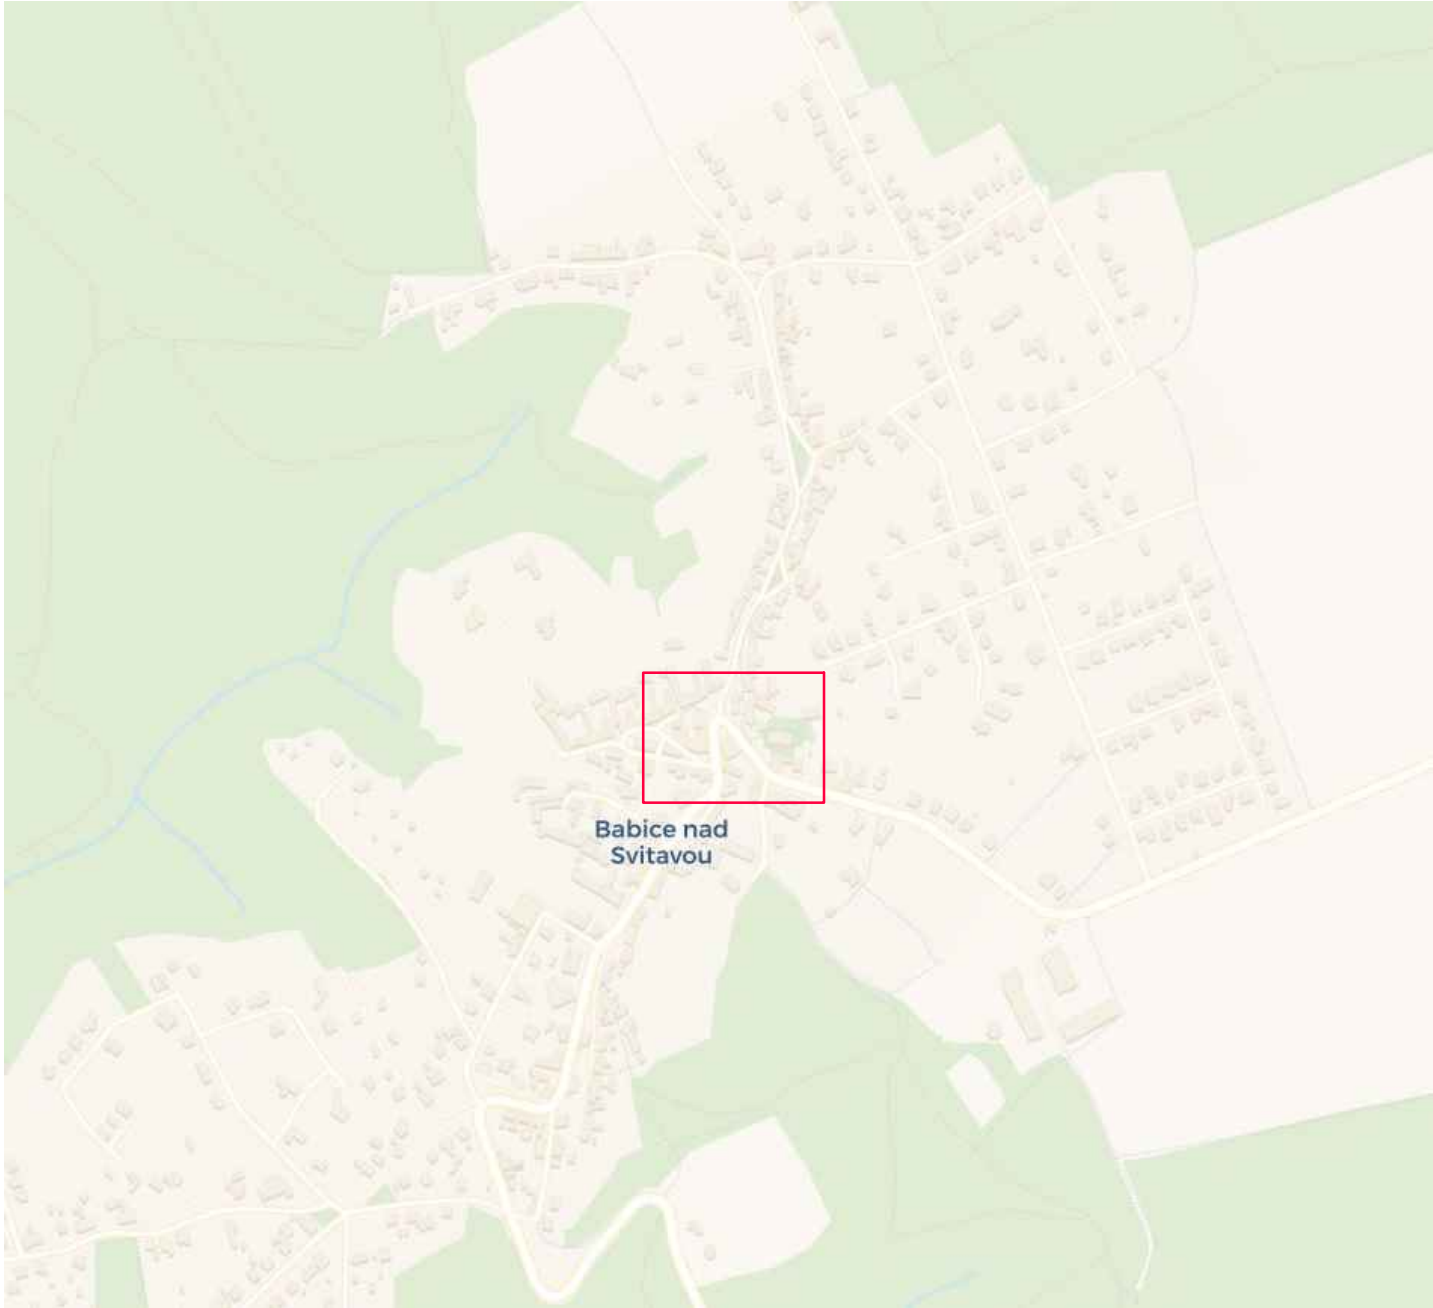


Tato dokumentace je autorským dílem a může být užita výhradně k účelu na ní uvedenému a smluvně dohodnutému mezi autorem a objednatelem. Užití pro jiné účely, kopírování, reprodukce, nebo seznámení třetích osob s obsahem této dokumentace je možné jen v rozsahu smluvně dohodnutém.

Akce: PŘÍSTAVBA A STAVEBNÍ ÚPRAVY HASIČSKÉ ZBROJNICE, BABICE N. S.			Autor: Pivec Projekce s.r.o. Slevačská 1699/49 615 00, Brno tel: 603 231 833 projekce@pivec.cz			
HIP:	ING. JAN PIVEC	Vypracoval: ING.ARCH. DALIBOR BORÁK, ING.ARCH. HELENA BORÁKOVÁ, ING.ARCH. VERONIKA HAVLÁTOVÁ				
Část:	ARCHITEKTONICKO-DISPOZIČNÍ STUDIE					
Obsah:	SITUACE ŠIRŠÍCH VZTAHŮ			MĚR	DATUM	Č. VÝK.
					01/2025	01