




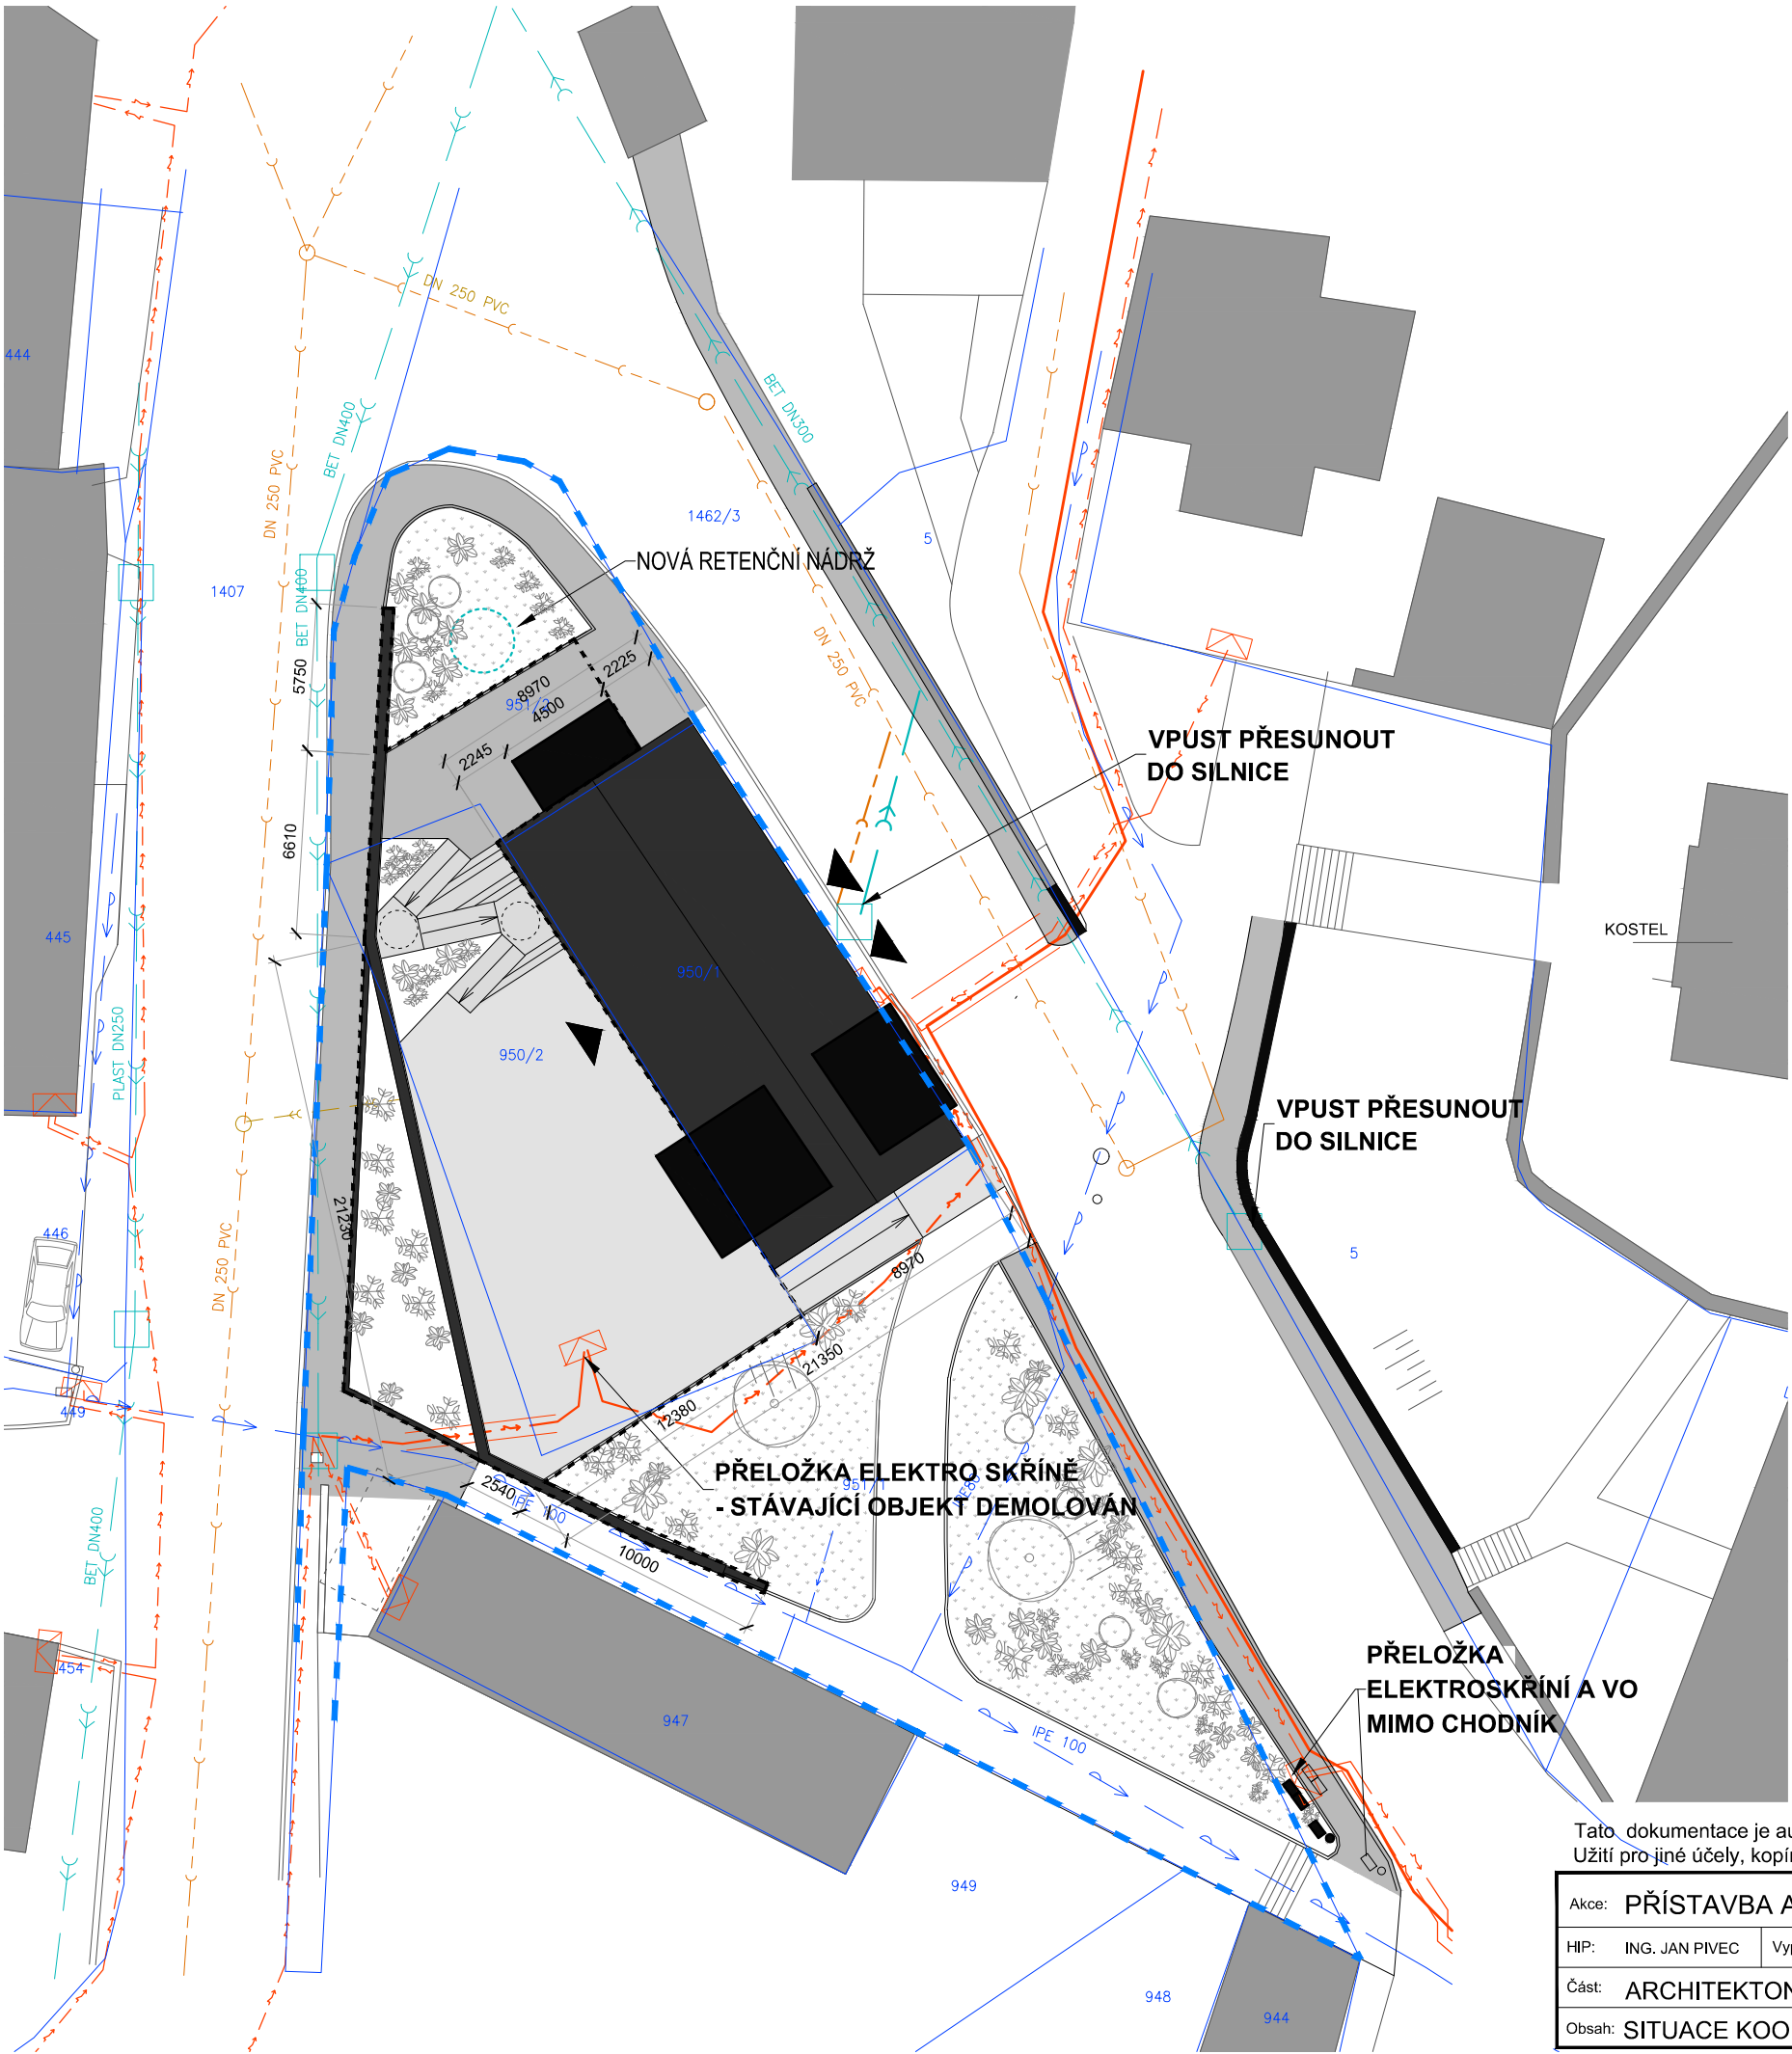

- HRANICE KATASTRU NEMOVITOSTÍ
- HRANICE POZEMKU INVESTORA
- VJEZD/VSTUPY
- PŘÍSTAVBY KE STÁVAJÍCÍMU OBJEKTU V ÚROVNI 1.NP
- NOVOSTAVBA V ÚROVNI 1.PP
- STÁVAJÍCÍ OBJEKT POŽÁRNÍ STANICE
- PLOCHA OKOLNÍ ZÁSTAVBY
- ZPEVNĚNÉ PLOCHY CHODNÍKY - ŽULOVÁ KOSTKA
- ZPEVNĚNÉ PLOCHY TERASA - BETONOVÁ DLAŽBA
- ZPEVNĚNÉ PLOCHY RAMPA - BETONOVÁ DLAŽBA
- PLOCHY ZELENĚ - TRÁVA, KEŘE
- STROMY, KEŘE TRAVINY - NÁVRH

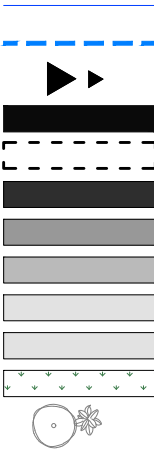

LEGENDA INŽENÝRSKÝCH SÍTÍ	VEŘEJNÉ SÍTĚ	STÁVAJÍCÍ PŘÍPOJKY
KANALIZACE DEŠŤOVÁ		
KANALIZACE SPLAŠKOVÁ		
VODOVOD		
VEDENÍ NÍZKÉHO NAPĚTÍ		

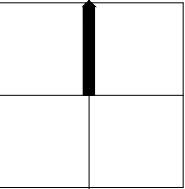

Tato dokumentace je autorským dílem a může být užitá výhradně k účelu na ní uvedenému a smluvně dohodnutému mezi autorem a objednatelem. Užití pro jiné účely, kopírování, reprodukce, nebo seznámení třetích osob s obsahem této dokumentace je možné jen v rozsahu smluvně dohodnutém.

Akce: PŘÍSTAVBA A STAVEBNÍ ÚPRAVY HASIČSKÉ ZBROJNICE, BABICE N. S.			Autor:  Pivec Projekce s.r.o. Slevačská 1699/49 615 00, Brno tel: 603 231 833 projekce@pivec.cz									
HIP:	ING. JAN PIVEC	Vypracoval: ING.ARCH. DALIBOR BORÁK, ING.ARCH. HELENA BORÁKOVÁ, ING.ARCH. VERONIKA HAVLÁTOVÁ										
Část:	ARCHITEKTONICKO-DISPOZIČNÍ STUDIE											
Obsah:	SITUACE KOORDINAČNÍ											
MĚŘ	DATUM	Č. VÝK.										
1:250	01/2025	04										