


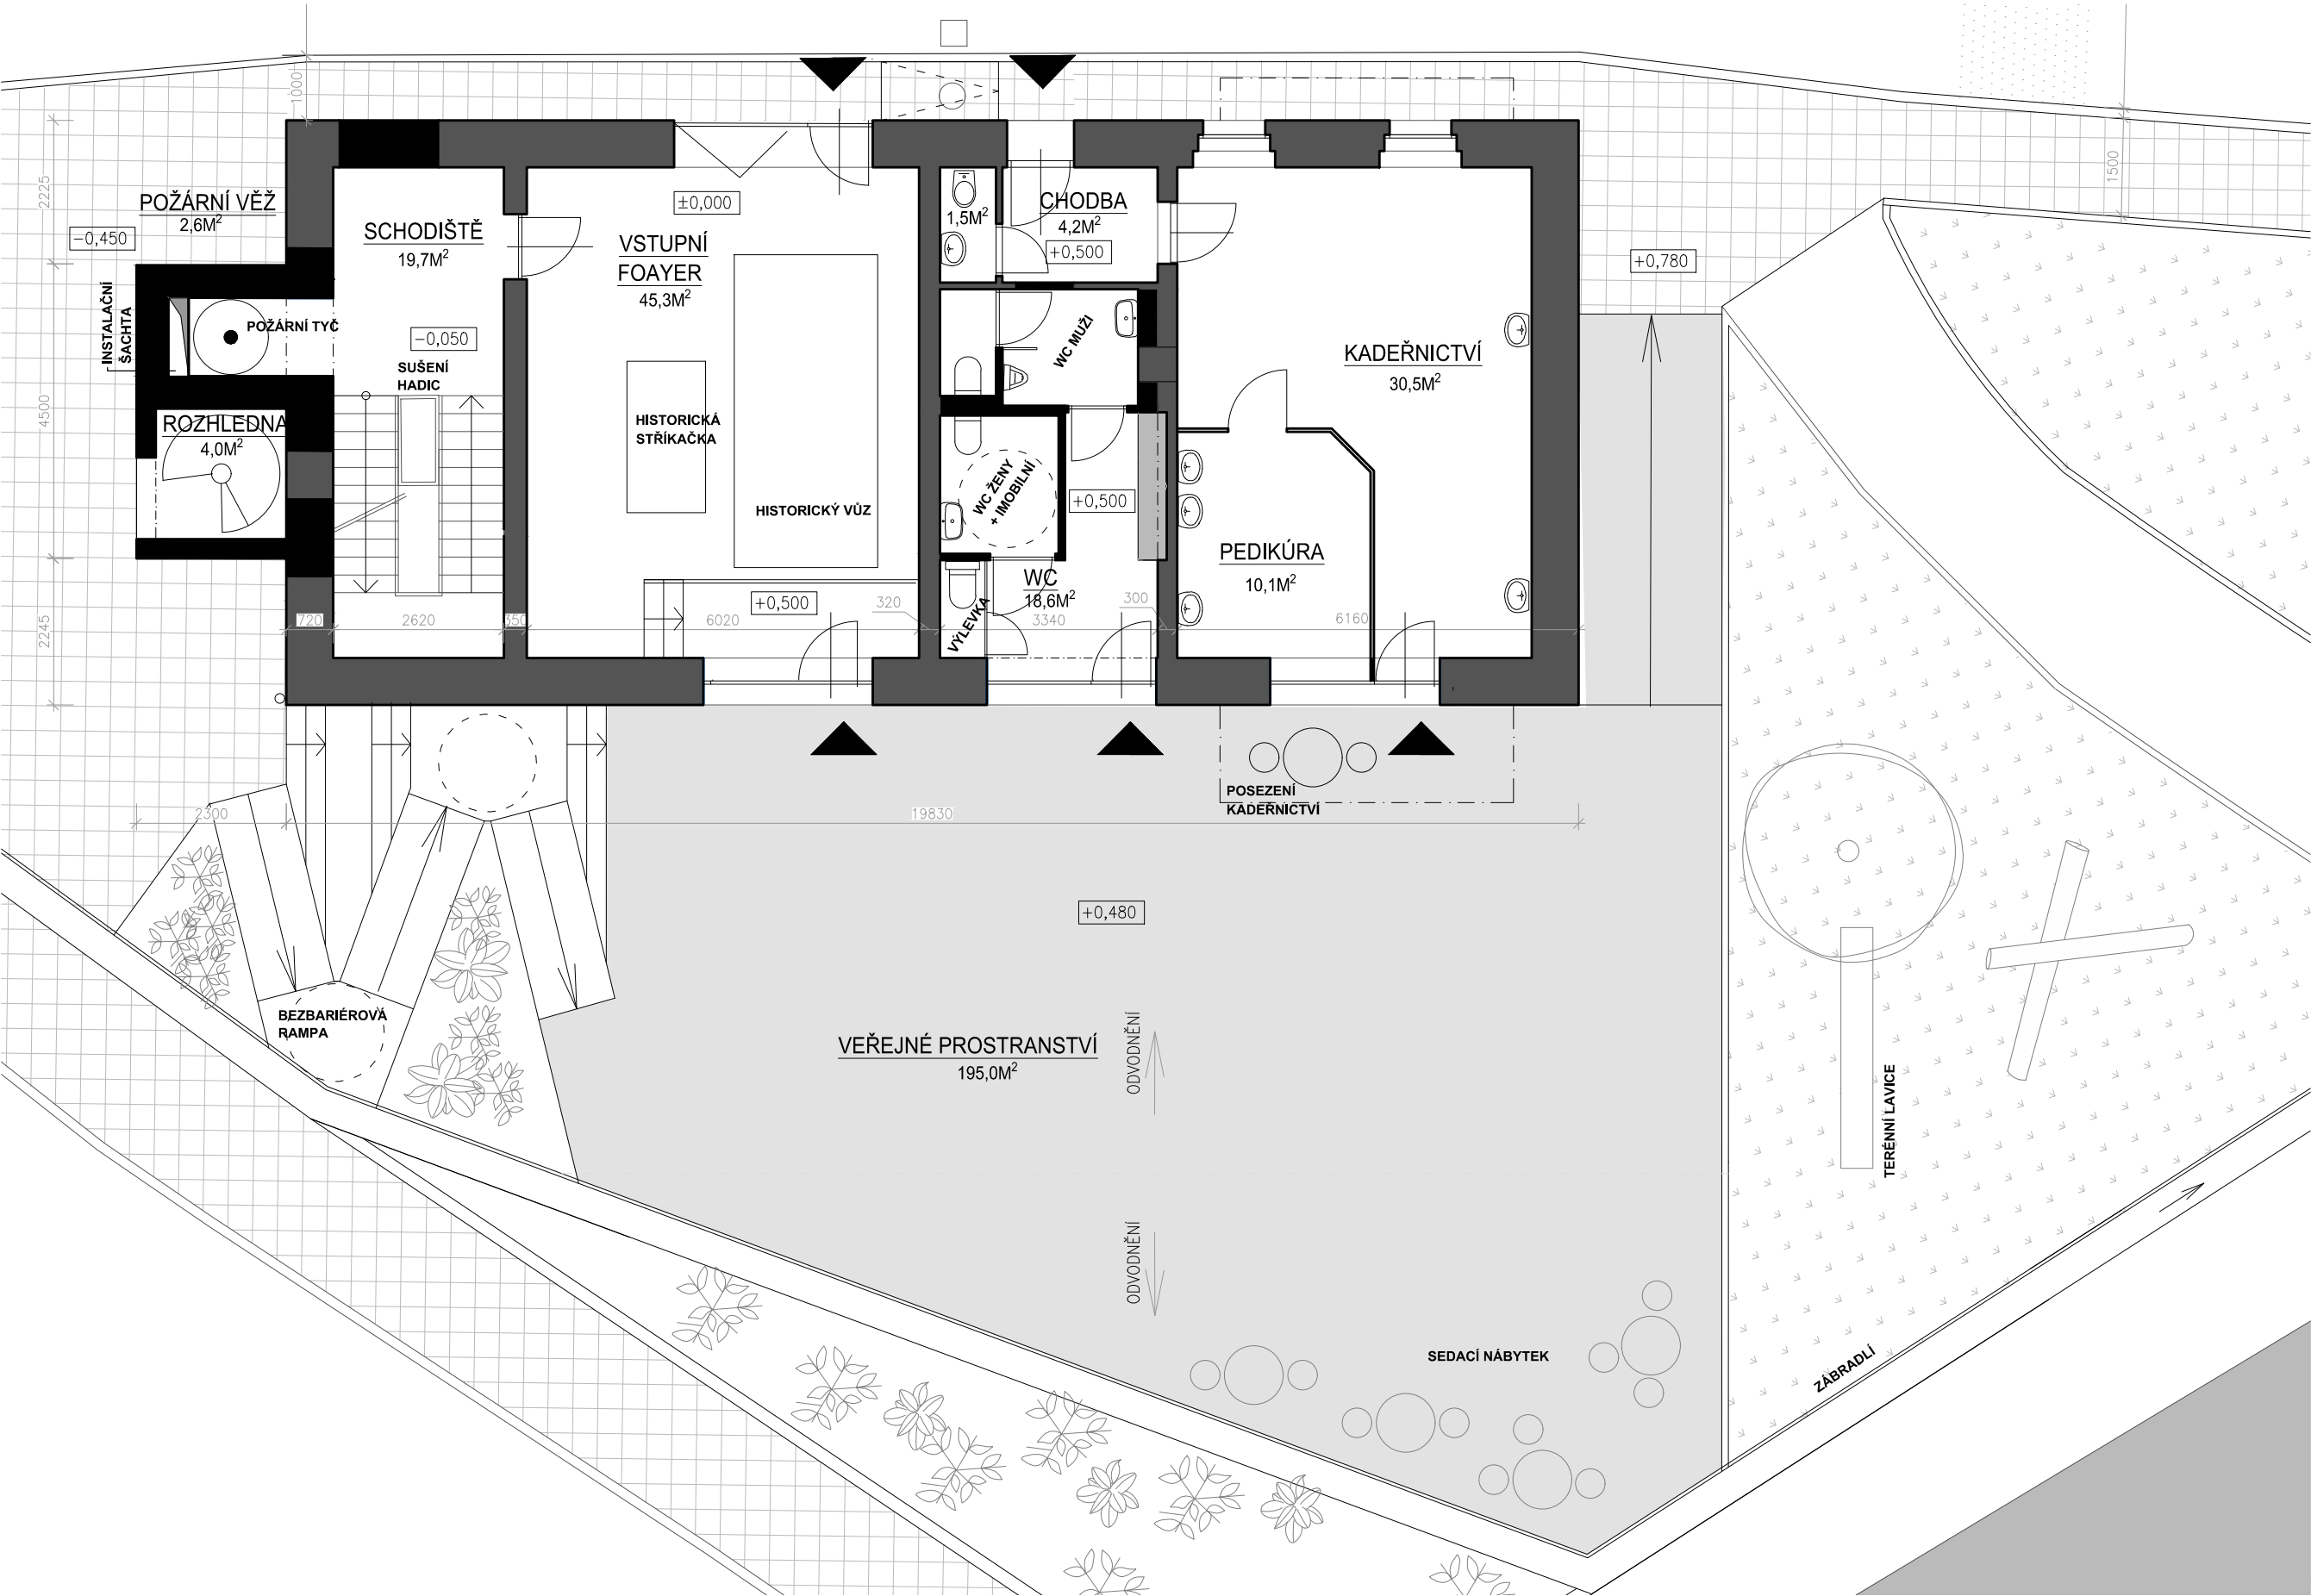

Tato dokumentace je autorským dílem a může být užita výhradně k účelu na ní uvedenému a smluvně dohodnutému mezi autorem a objednatelem. Užití pro jiné účely, kopírování, reprodukce, nebo seznámení třetích osob s obsahem této dokumentace je možné jen v rozsahu smluvně dohodnutém.

Akce: PŘÍSTAVBA A STAVEBNÍ ÚPRAVY HASIČSKÉ ZBROJNICE, BABICE N. S.			Autor:  Pivec Projekt s.r.o. Slevačská 1699/49 615 00, Brno tel: 603 231 833 projekce@pivec.cz				
HIP:	ING. JAN PIVEC	Vypracoval: ING.ARCH. DALIBOR BORÁK, ING.ARCH. HELENA BORÁKOVÁ, ING.ARCH. VERONIKA HAVLÁTOVÁ					
Část:	ARCHITEKTONICKO-DISPOZIČNÍ STUDIE						
Obsah: PŮDORYS 1.NP - NAVRHOVANÝ STAV			MĚR	DATUM	Č. VÝK.		
			1:100	01/2025	07		