


ÚPLNÉ ZNĚNÍ PO ZMĚNĚ Č. 1

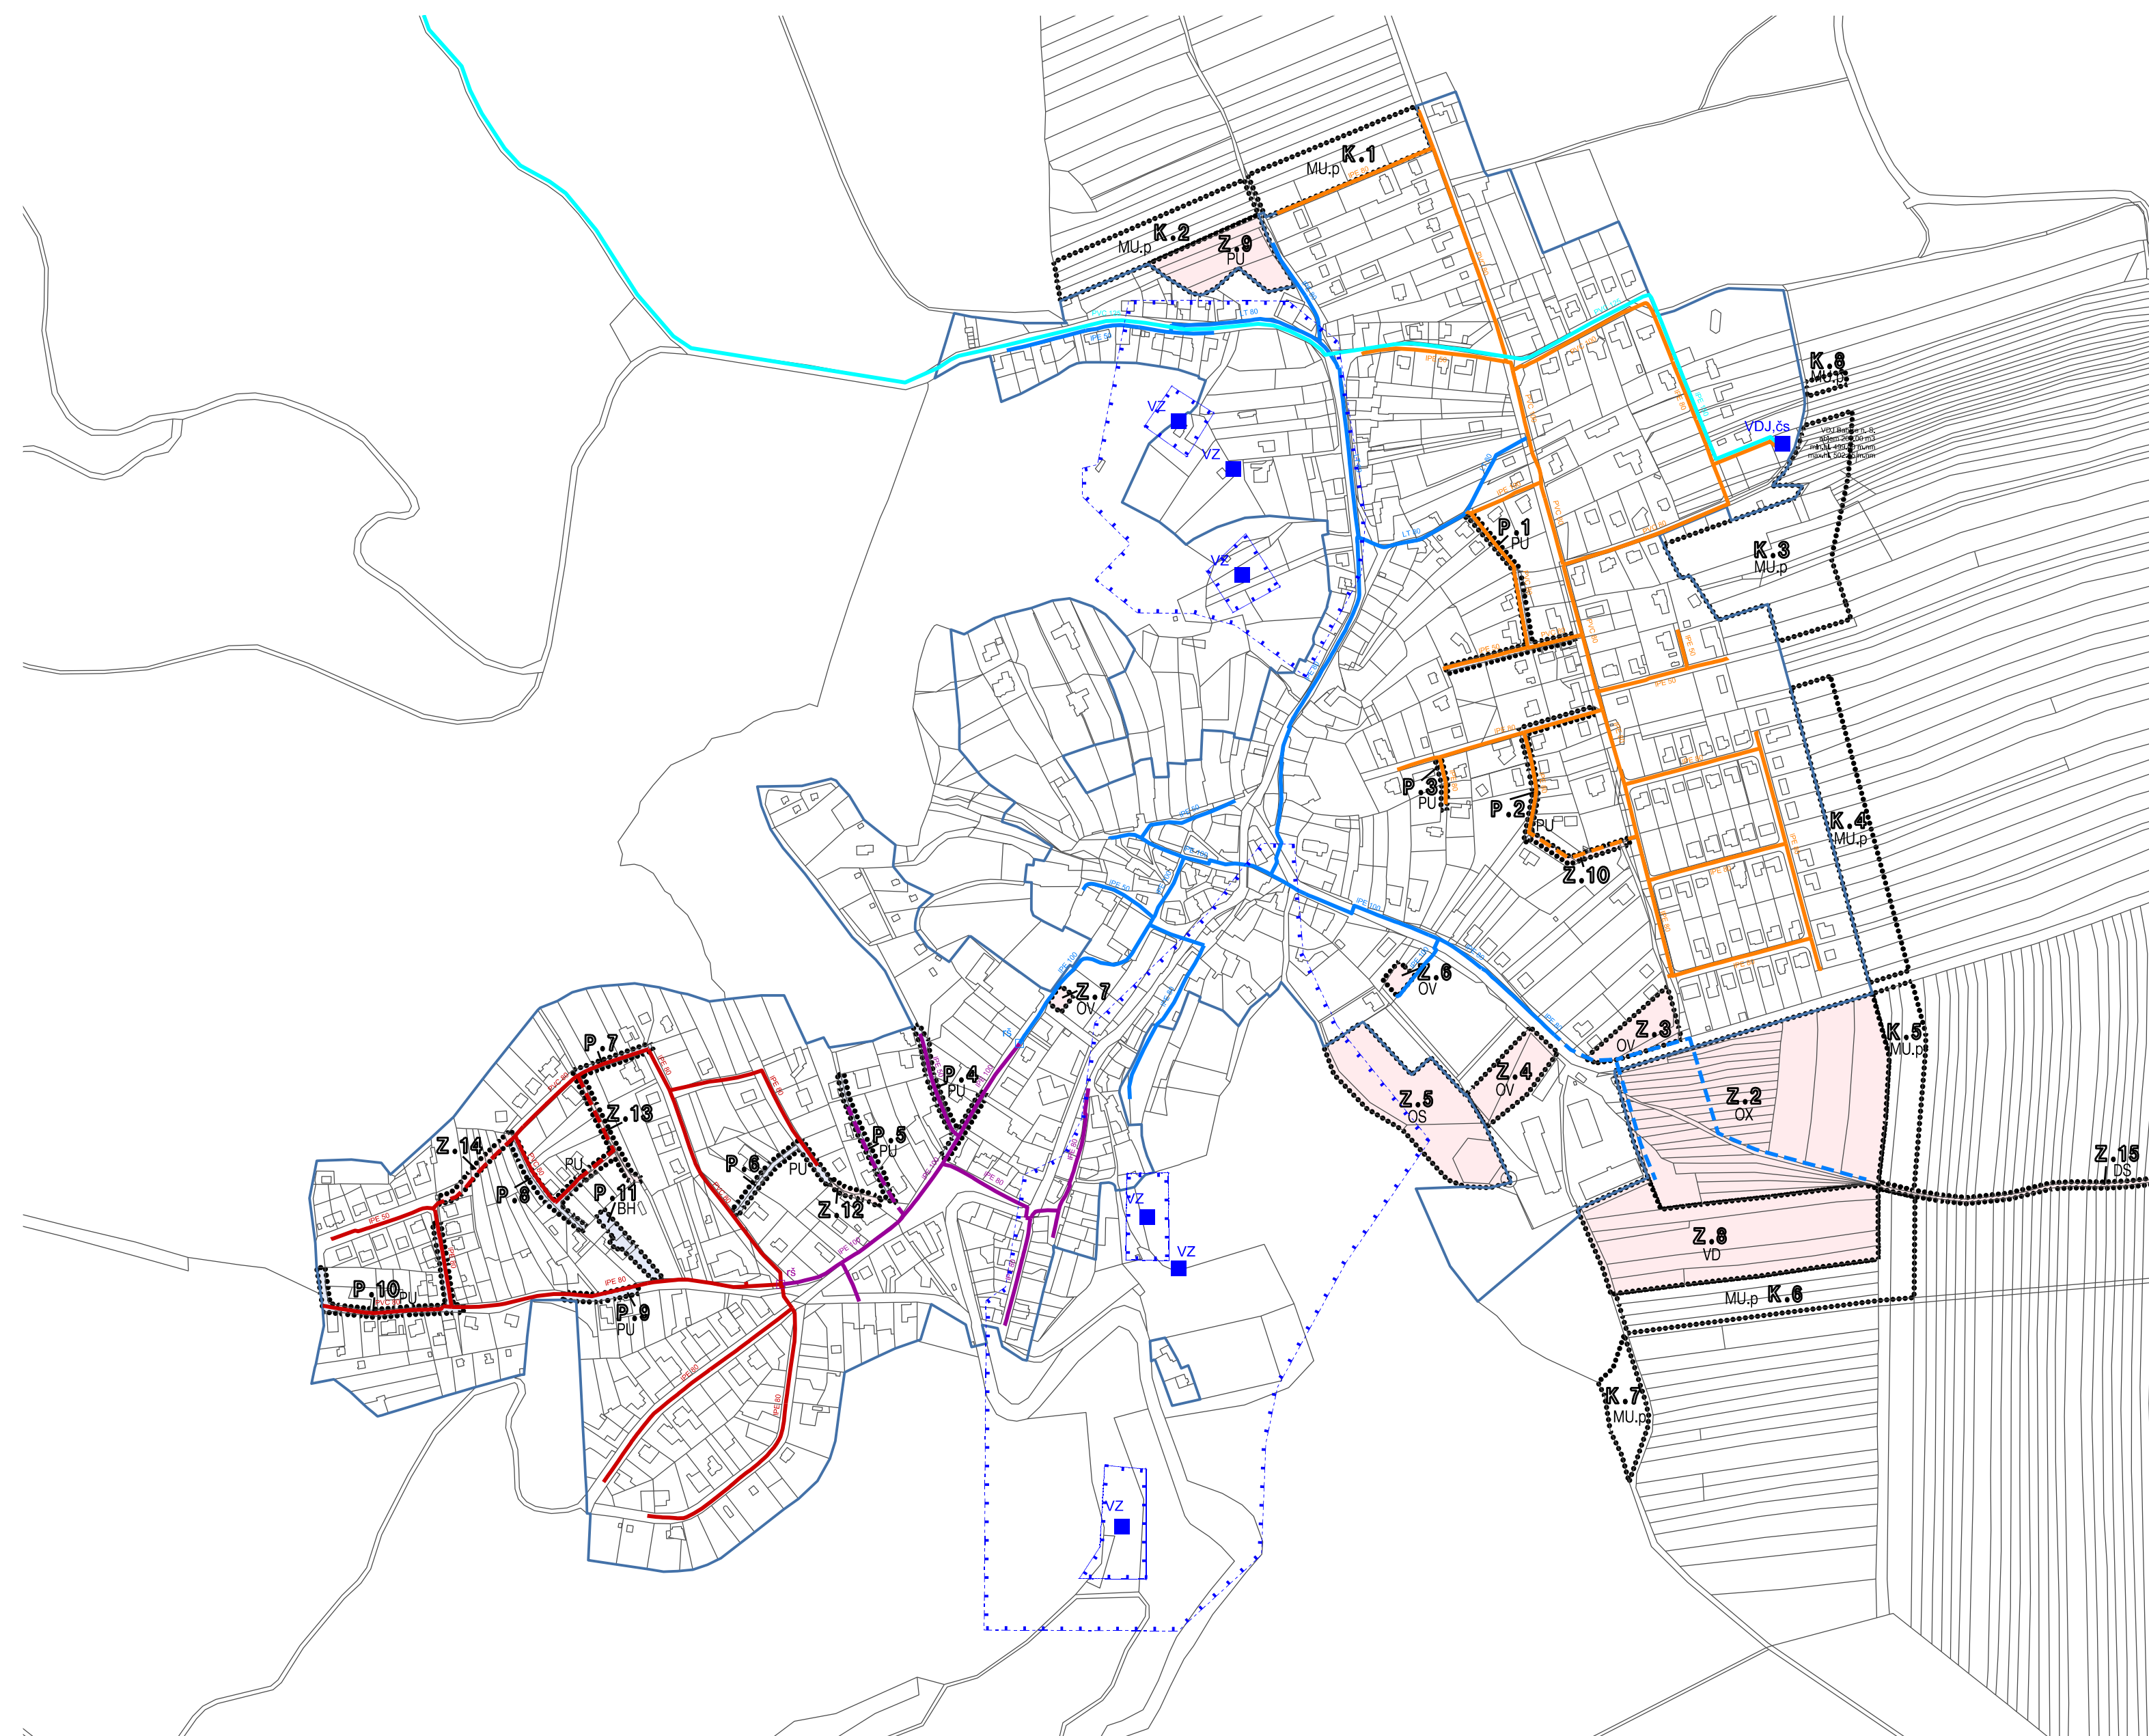

LEGENDA

- | | |
|---|------------------------------|
|  | hranice řešeného území |
|  | hranice katastrálních území |
|  | zastavěné území k 10.11.2023 |
|  | plochy přestavby |
|  | zastavitelné plochy |
|  | plochy změn v krajině |

Z Á S O B O V Á N Í V O D O U

stav

návrh

- | | |
|---|--|
|  | výtlačný vodovodní řád |
|  | vodovodní řád - 1. tlakové pásmo vč. redukční šachty |
|  | vodovodní řád - 2. tlakové pásmo vč. redukční šachty |
|  | vodovodní řád - 3. tlakové pásmo |
|  | vodovodní řád - 4. tlakové pásmo |
|  VDJ | vodojem |
|  čs | čerpací stanice |
|  VZ | vodní zdroj |
|  | OP vodního zdroje I.stupně |
|  | OP vodního zdroje I.stupně |

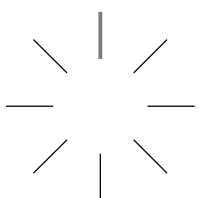


SCHÉMA ZÁSOBOVÁNÍ VODOU

PŘÍLOHA č. 3

ÚZEMNÍ PLÁN BABICE NAD SVITAVOU - ÚPLNÉ ZNĚNÍ PO ZMĚNĚ Č. 1

Zpracovatel: Ing. arch. Ivana Machek
 autorizovaná architektka a urbanistka
 číslo autorizace 04941
 ičo 19101937
 +420 722 299 092
 ivanamachek@gmail.com

Pořizovatel: Obecní úřad Babice nad Svitavou
Objednatel: Obec Babice nad Svitavou
Měřítko: 1: 5000
Datum: březen 2024