
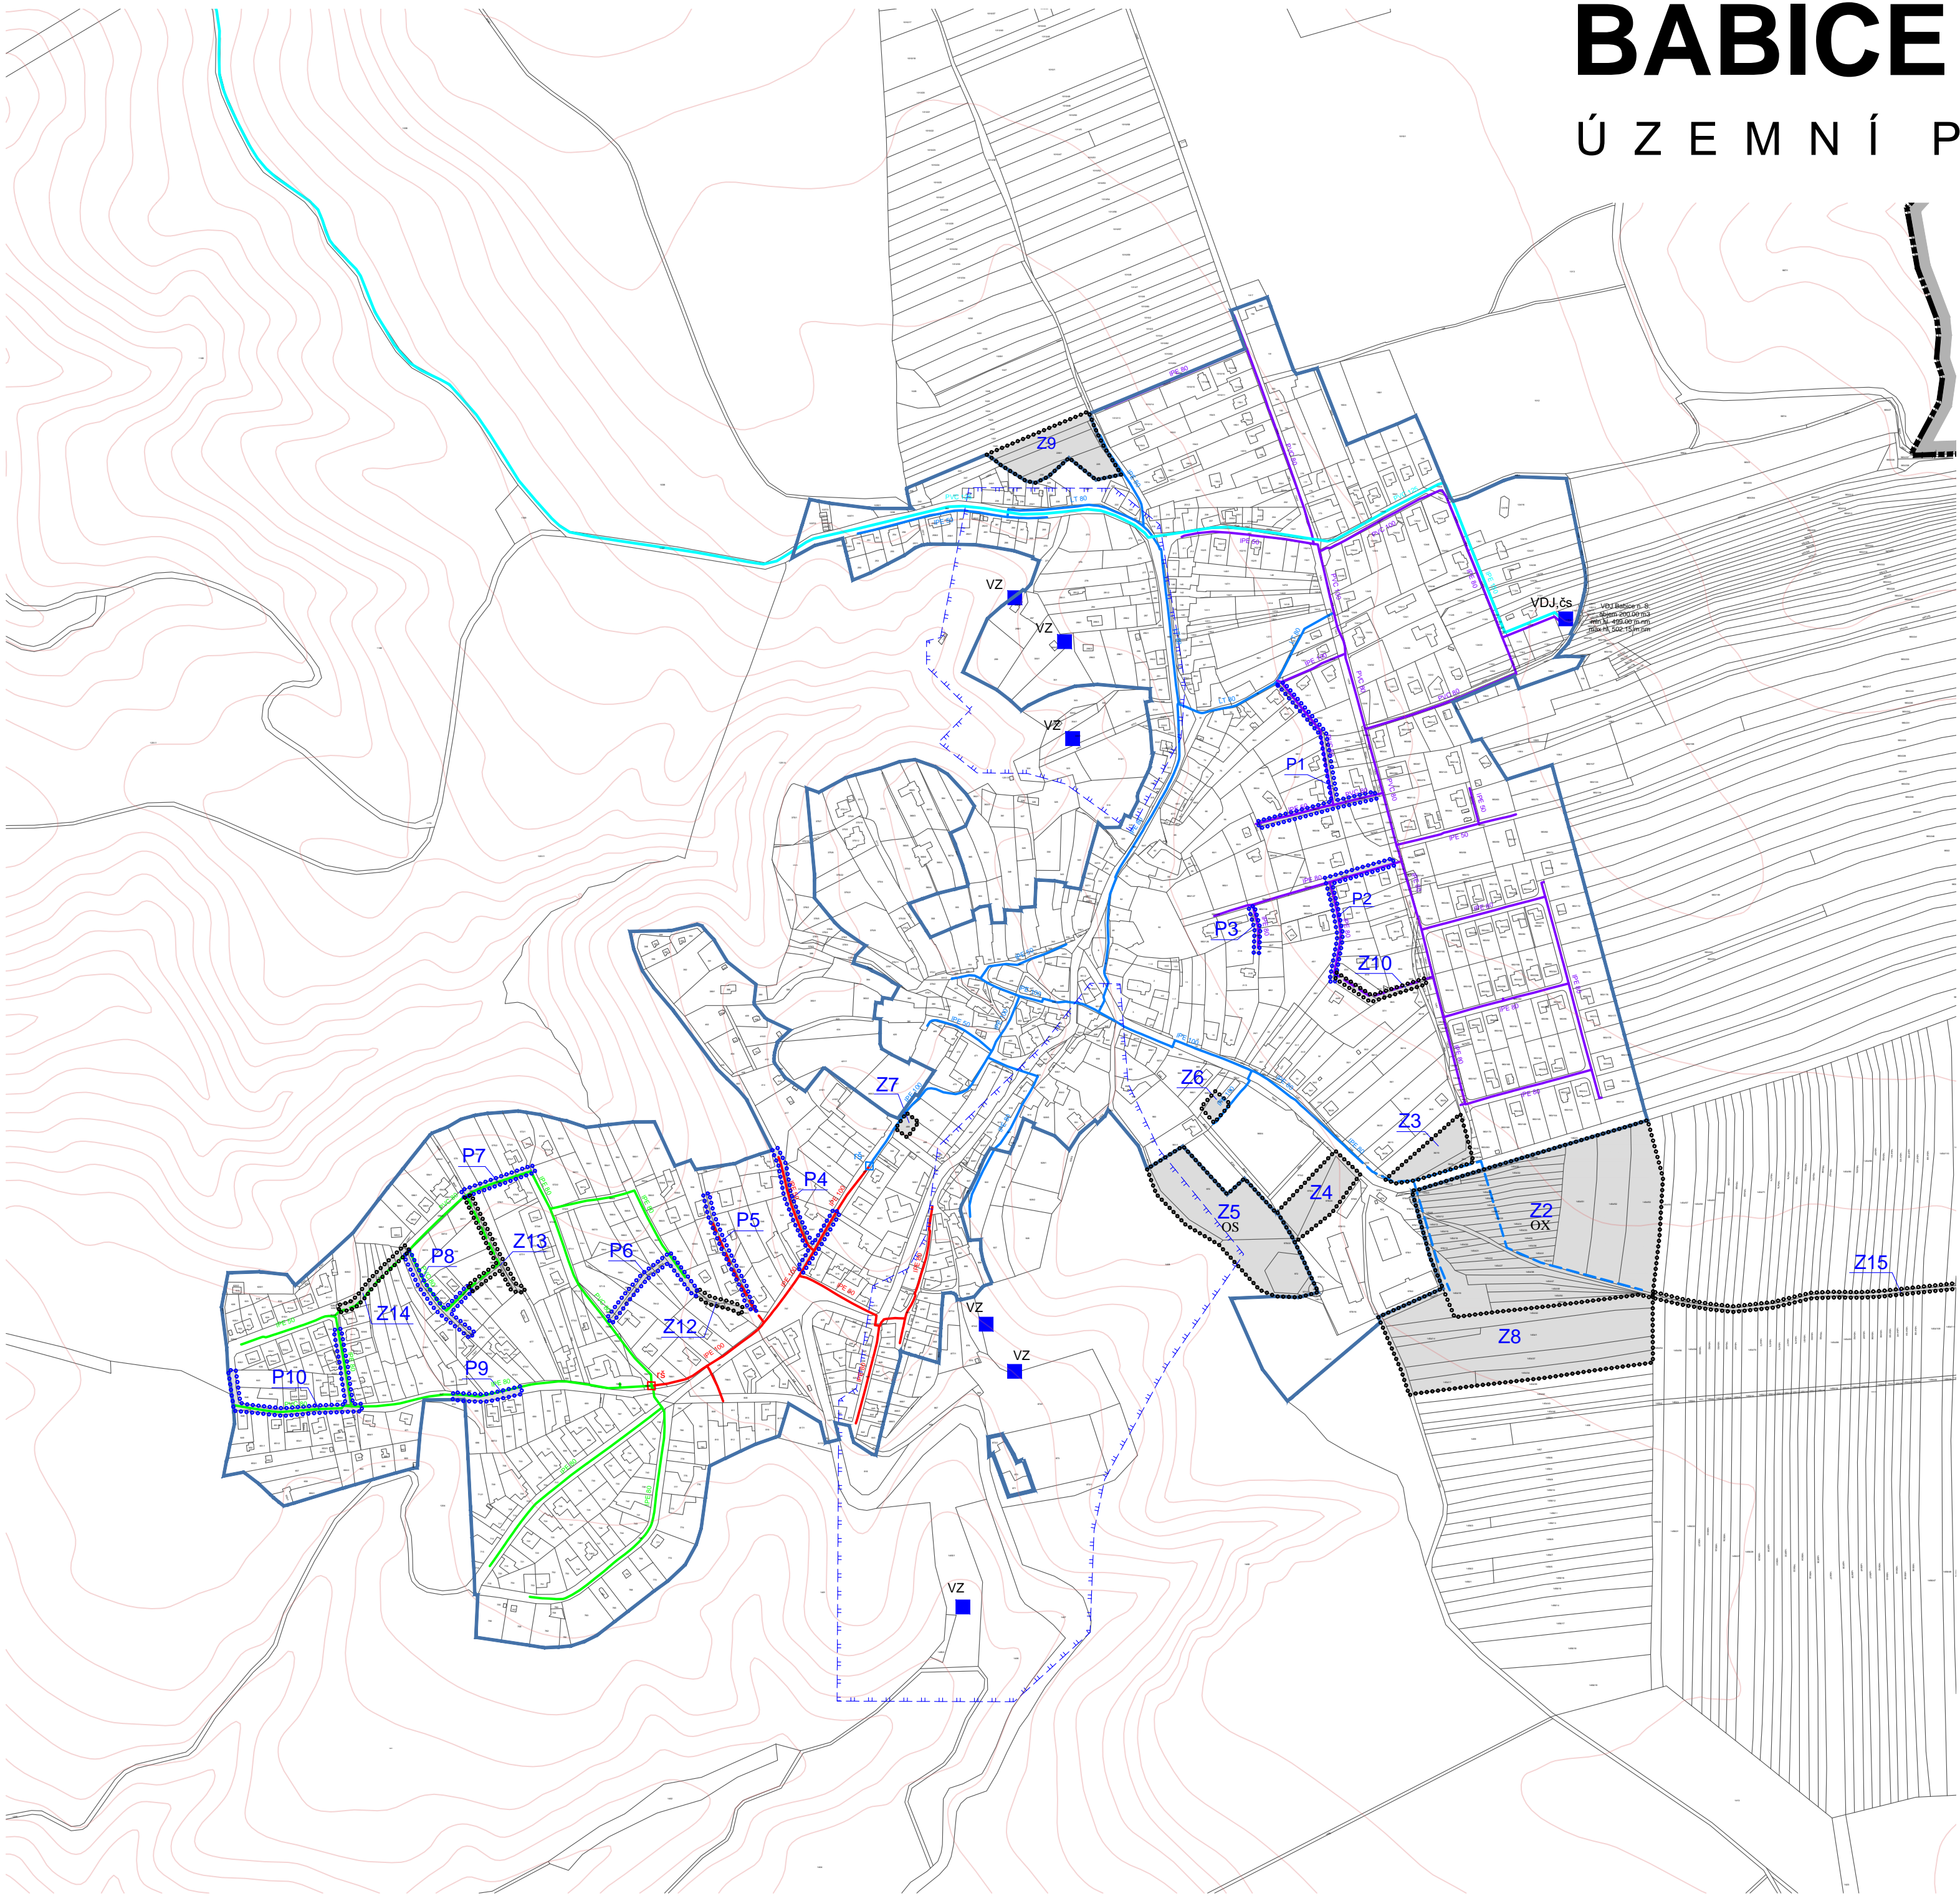


BABICE NAD SVITAVOU

ÚZEMNÍ PLÁN

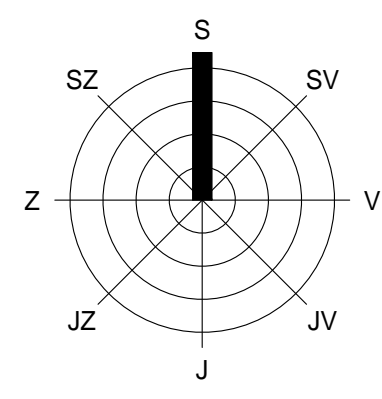

LEGENDA

VYMEZENÍ ÚZEMÍ

stav	návrh	
		hranice řešeného (katastrálního) území
		zastavěné území (vymezeno k 31.7.2021) / zastavitelné území (vč. označení)
		plochy přestaveb

ZÁSOBOVÁNÍ VODOU

stav	předpokládaný rozvoj	
		výtlčný vodovodní řad
		vodovodní řad - 1. tlakové pásmo vč. redukční šachty
		vodovodní řad - 2. tlakové pásmo vč. redukční šachty
		vodovodní řad - 3. tlakové pásmo
		vodovodní řad - 4. tlakové pásmo
		vodojem
		čerpací stanice
		vodní zdroj
		ochranné pásmo vodního zdroje II. stupně

SCHÉMA ZÁSOBOVÁNÍ VODOU M 1 : 5 000

ČÁST ZPRACOVATEL ODŮVODNĚNÍ ÚZEMNÍHO PLÁNU
 ATELIER A.VE, M. MAJEROVÉ 3, 638 00 BRNO
 TEL: +420 604 215 144, e-mail: a.ve.studio@volny.cz
 ING. ARCH. HELENA KOČIŠOVÁ (ZÁSTUPCE),
 ING. ARCH. ŠTĚPÁN KOČIŠ
 OBJEDNATEL OBEC BABICE NAD SVITAVOU, PSČ 664 01
 STAROSTA OBCE ING. EDUARD LEVÝ (ZÁSTUPCE)
 DATUM SRPEN 2021

