
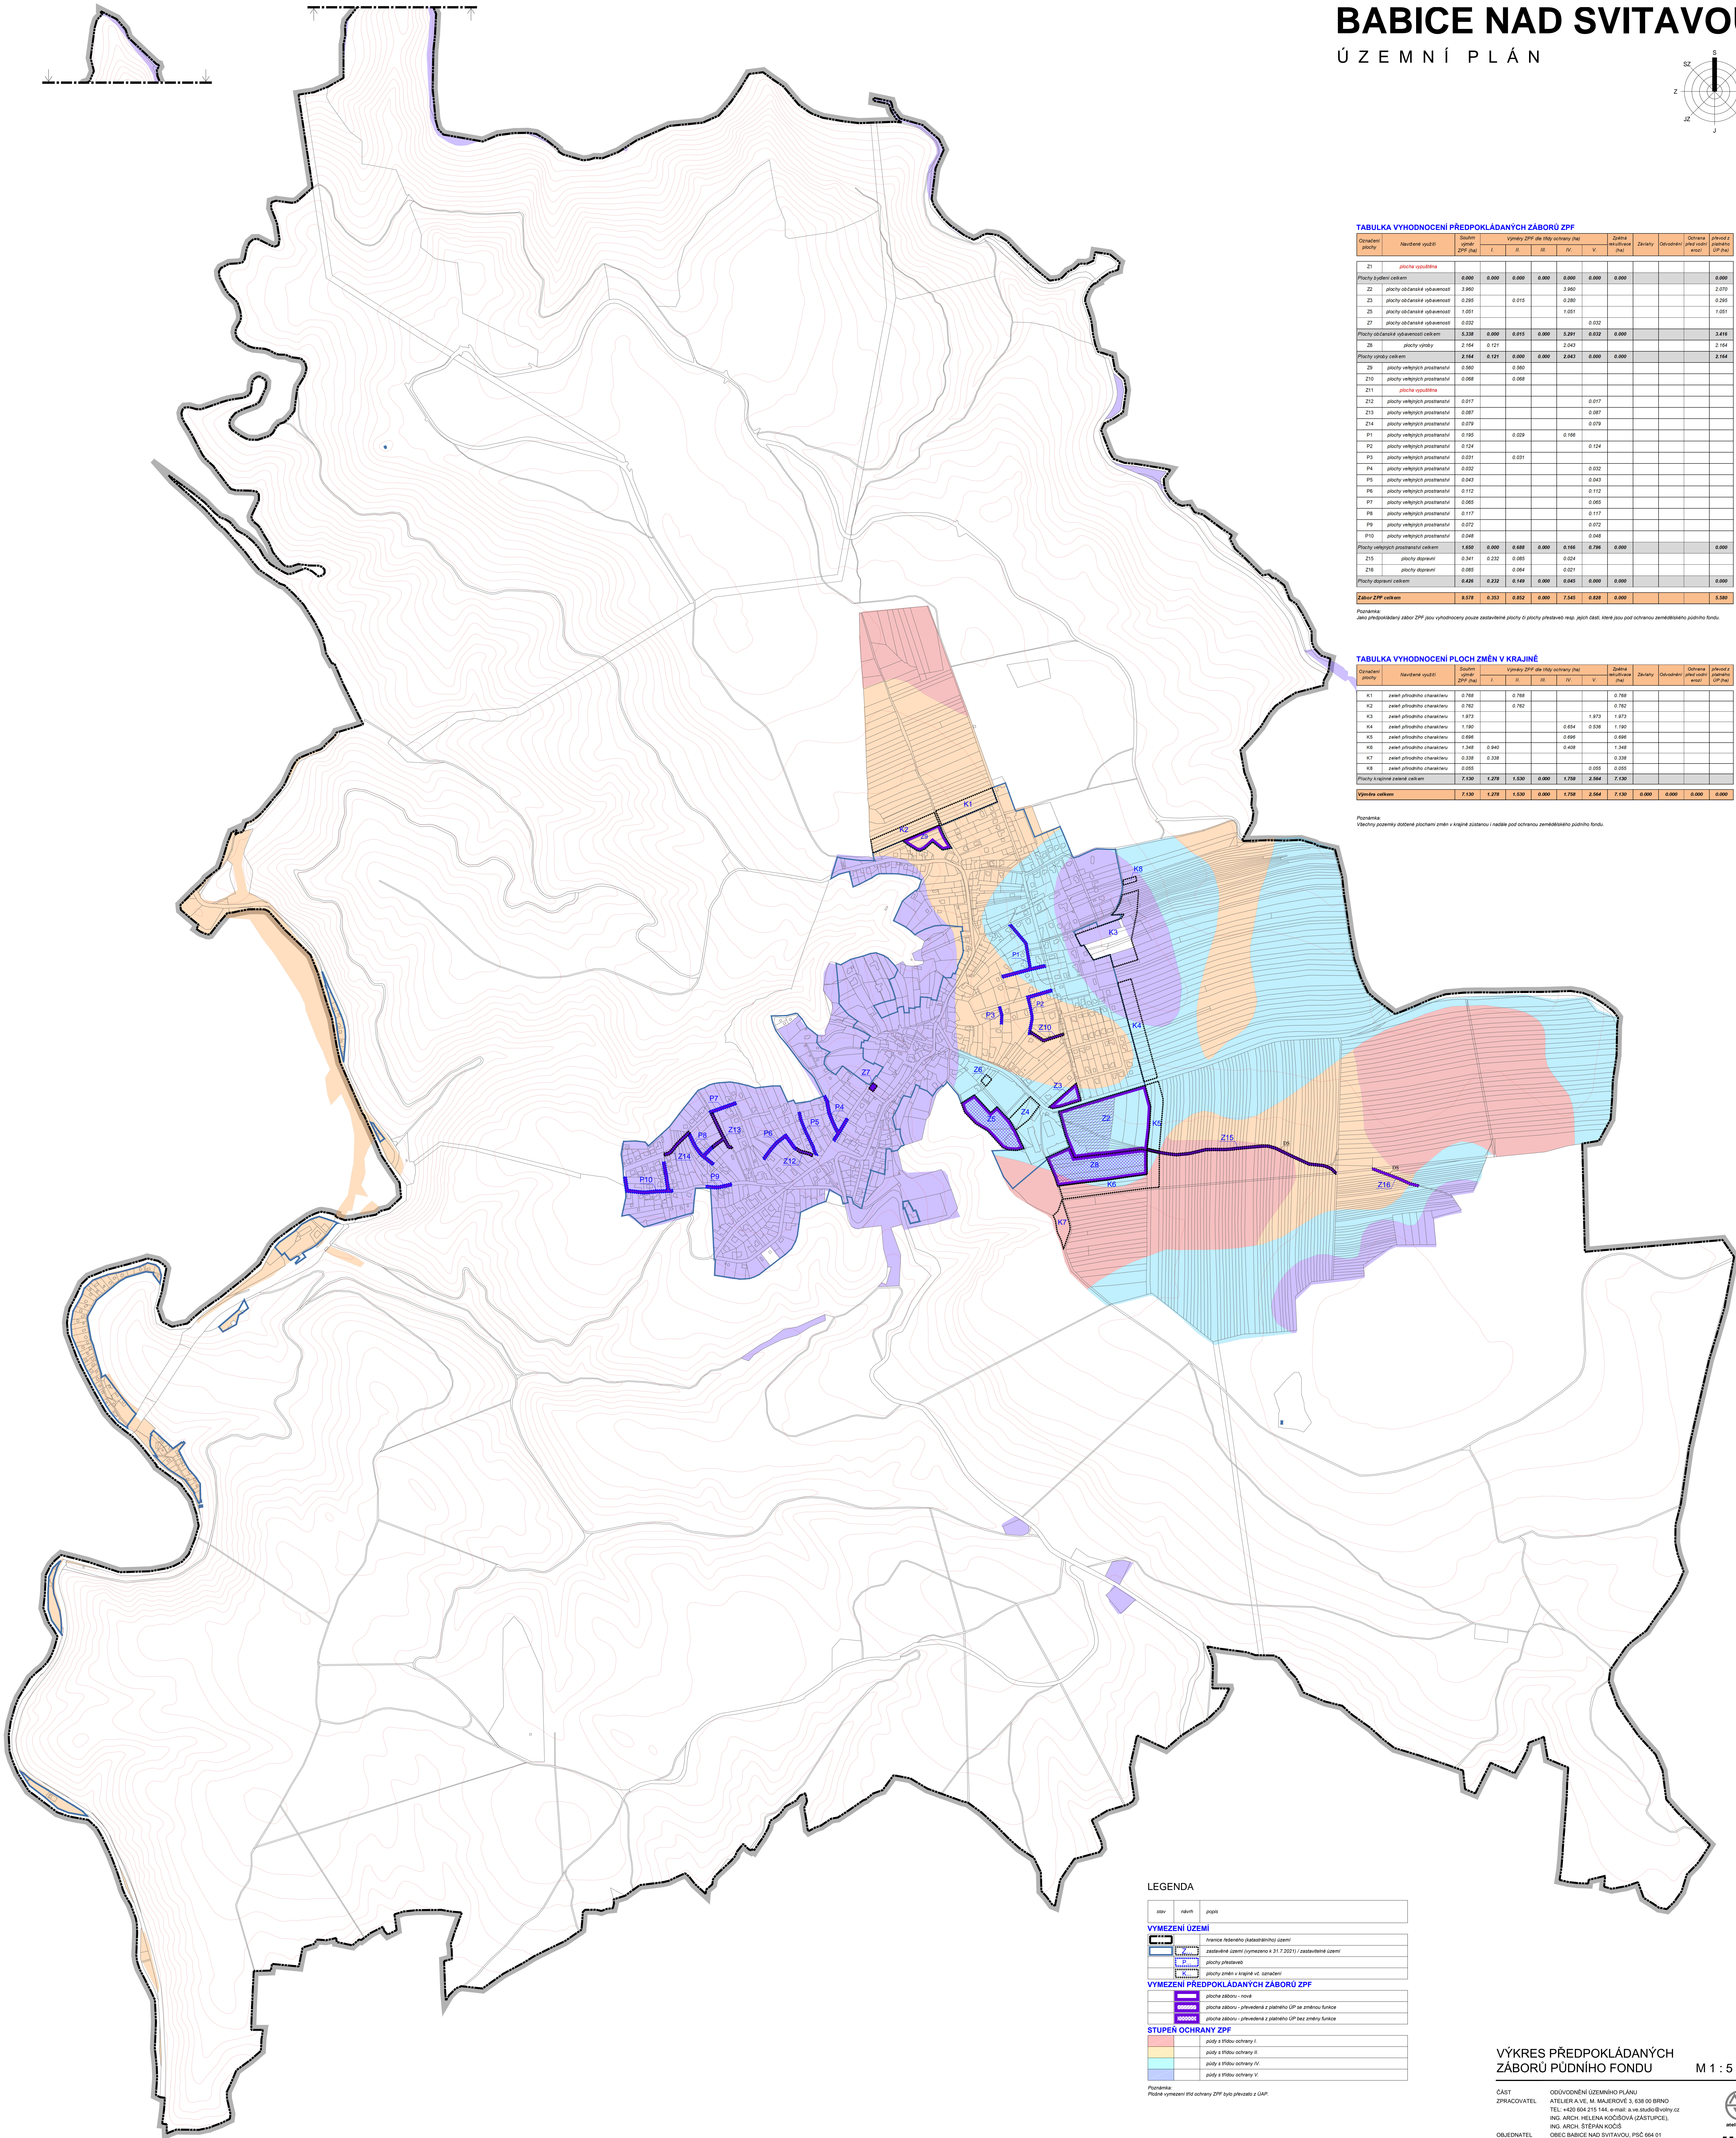


# BABICE NAD SVITAVOU

## ÚZEMNÍ PLÁN

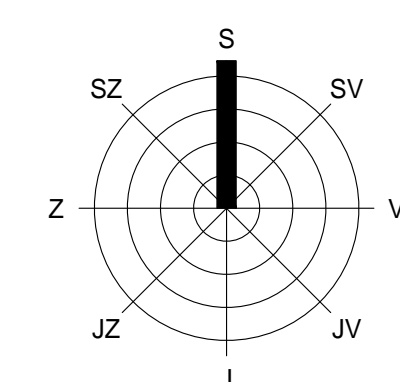

**TABULKA VYHODNOCENÍ PŘEDPOKLÁDANÝCH ZÁBORŮ ZPF**

Ochranná plocha	Návrhové využití	Souhrn plochy ZPF (ha)	Výměry ZPF dle třídy ochrany (ha)					Země užívaná dot. (ha)	Zastav. plocha (ha)	Ochranná plocha (ha)	Jahled z plochy (ha)
			I.	II.	III.	IV.	V.				
Z1	plocha vyzdobná	0,000	0,000	0,000	0,000	0,000	0,000	0,000	0,000	0,000	
Z2	plochy občanské vybavenosti	3,960					3,960			2,070	
Z3	plochy občanské vybavenosti	0,295		0,015			0,280			0,295	
Z5	plochy občanské vybavenosti	1,051				1,051				1,051	
Z7	plochy občanské vybavenosti	0,032					0,032			0,032	
<b>Plochy občanské vybavenosti celkem</b>		<b>5,338</b>		<b>0,015</b>			<b>5,291</b>	<b>0,032</b>		<b>3,418</b>	
Z8	plochy výroby	2,164		0,121			2,043			2,164	
<b>Plochy výroby celkem</b>		<b>2,164</b>		<b>0,121</b>			<b>2,043</b>			<b>2,164</b>	
Z9	plochy veřejných prostranství	0,060					0,060			0,060	
Z10	plochy veřejných prostranství	0,068					0,068			0,068	
Z11	plocha vyzdobná	0,017					0,017			0,017	
Z12	plochy veřejných prostranství	0,017					0,017			0,017	
Z13	plochy veřejných prostranství	0,087					0,087			0,087	
Z14	plochy veřejných prostranství	0,079					0,079			0,079	
P1	plochy veřejných prostranství	0,195		0,029			0,166			0,195	
P2	plochy veřejných prostranství	0,124					0,124			0,124	
P3	plochy veřejných prostranství	0,021		0,021			0,000			0,021	
P4	plochy veřejných prostranství	0,032					0,032			0,032	
P5	plochy veřejných prostranství	0,043					0,043			0,043	
P6	plochy veřejných prostranství	0,112					0,112			0,112	
P7	plochy veřejných prostranství	0,065					0,065			0,065	
P8	plochy veřejných prostranství	0,117					0,117			0,117	
P9	plochy veřejných prostranství	0,072					0,072			0,072	
P10	plochy veřejných prostranství	0,048					0,048			0,048	
<b>Plochy veřejných prostranství celkem</b>		<b>1,650</b>		<b>0,080</b>			<b>1,569</b>			<b>1,650</b>	
Z15	plochy dopravní	0,341		0,232			0,109			0,341	
Z16	plochy dopravní	0,085				0,027				0,085	
<b>Plochy dopravní celkem</b>		<b>0,426</b>		<b>0,232</b>			<b>0,136</b>			<b>0,426</b>	
<b>Zábor ZPF celkem</b>		<b>9,576</b>		<b>0,353</b>			<b>7,543</b>	<b>0,032</b>		<b>5,580</b>	

Poznámka: Jako předpokládaný zábor ZPF jsou vyhodnoceny pouze zastavěné plochy a plochy přestavěné map. jiných částí stávajících pod ochranou zemědělského půdního fondu.

**TABULKA VYHODNOCENÍ PLOCH ZMĚN V KRAJINĚ**

Ochranná plocha	Návrhové využití	Souhrn plochy ZPF (ha)	Výměry ZPF dle třídy ochrany (ha)					Země užívaná dot. (ha)	Zastav. plocha (ha)	Ochranná plocha (ha)	Jahled z plochy (ha)
			I.	II.	III.	IV.	V.				
K1	zeleň přírodního charakteru	0,768					0,768			0,768	
K2	zeleň přírodního charakteru	0,762					0,762			0,762	
K3	zeleň přírodního charakteru	1,973					1,973			1,973	
K4	zeleň přírodního charakteru	1,190					0,854		0,336	1,190	
K5	zeleň přírodního charakteru	0,595					0,595			0,595	
K6	zeleň přírodního charakteru	1,348		0,940			0,408			1,348	
K7	zeleň přírodního charakteru	0,338		0,338			0,000			0,338	
K8	zeleň přírodního charakteru	0,055					0,055			0,055	
<b>Plochy krajiny ze zeleně celkem</b>		<b>7,130</b>		<b>1,278</b>			<b>1,758</b>	<b>2,064</b>		<b>7,130</b>	
<b>Výměra celkem</b>		<b>7,130</b>		<b>1,278</b>			<b>1,758</b>	<b>2,064</b>		<b>7,130</b>	

Poznámka: Všechny pozemky dotčené počtem změn v krajině jsou pod ochranou zemědělského půdního fondu.

**LEGENDA**

obv.	návrh	pops
<b>VYMEZENÍ ÚZEMÍ</b>		
[Symbol]	[Symbol]	hranice území (katastrálního) území
[Symbol]	[Symbol]	zastavěné území (vyhlášeno a 31.7.2021) / zastavěné území
[Symbol]	[Symbol]	plochy přestavěné
[Symbol]	[Symbol]	plochy změn v krajinné vč. označení
<b>VYMEZENÍ PŘEDPOKLÁDANÝCH ZÁBORŮ ZPF</b>		
[Symbol]	[Symbol]	plocha záboru - roba
[Symbol]	[Symbol]	plocha záboru - převzetí dle zákona ÚP ze zemědělské funkce
[Symbol]	[Symbol]	plocha záboru - převzetí dle zákona ÚP ze zemědělské funkce
<b>STUPĚŇ OCHRANY ZPF</b>		
[Symbol]	[Symbol]	plocha s třídou ochrany I.
[Symbol]	[Symbol]	plocha s třídou ochrany II.
[Symbol]	[Symbol]	plocha s třídou ochrany III.
[Symbol]	[Symbol]	plocha s třídou ochrany IV.
[Symbol]	[Symbol]	plocha s třídou ochrany V.

Poznámka: Plochy vyhrazené dle ochrany ZPF byly převzaty z ÚAP.