
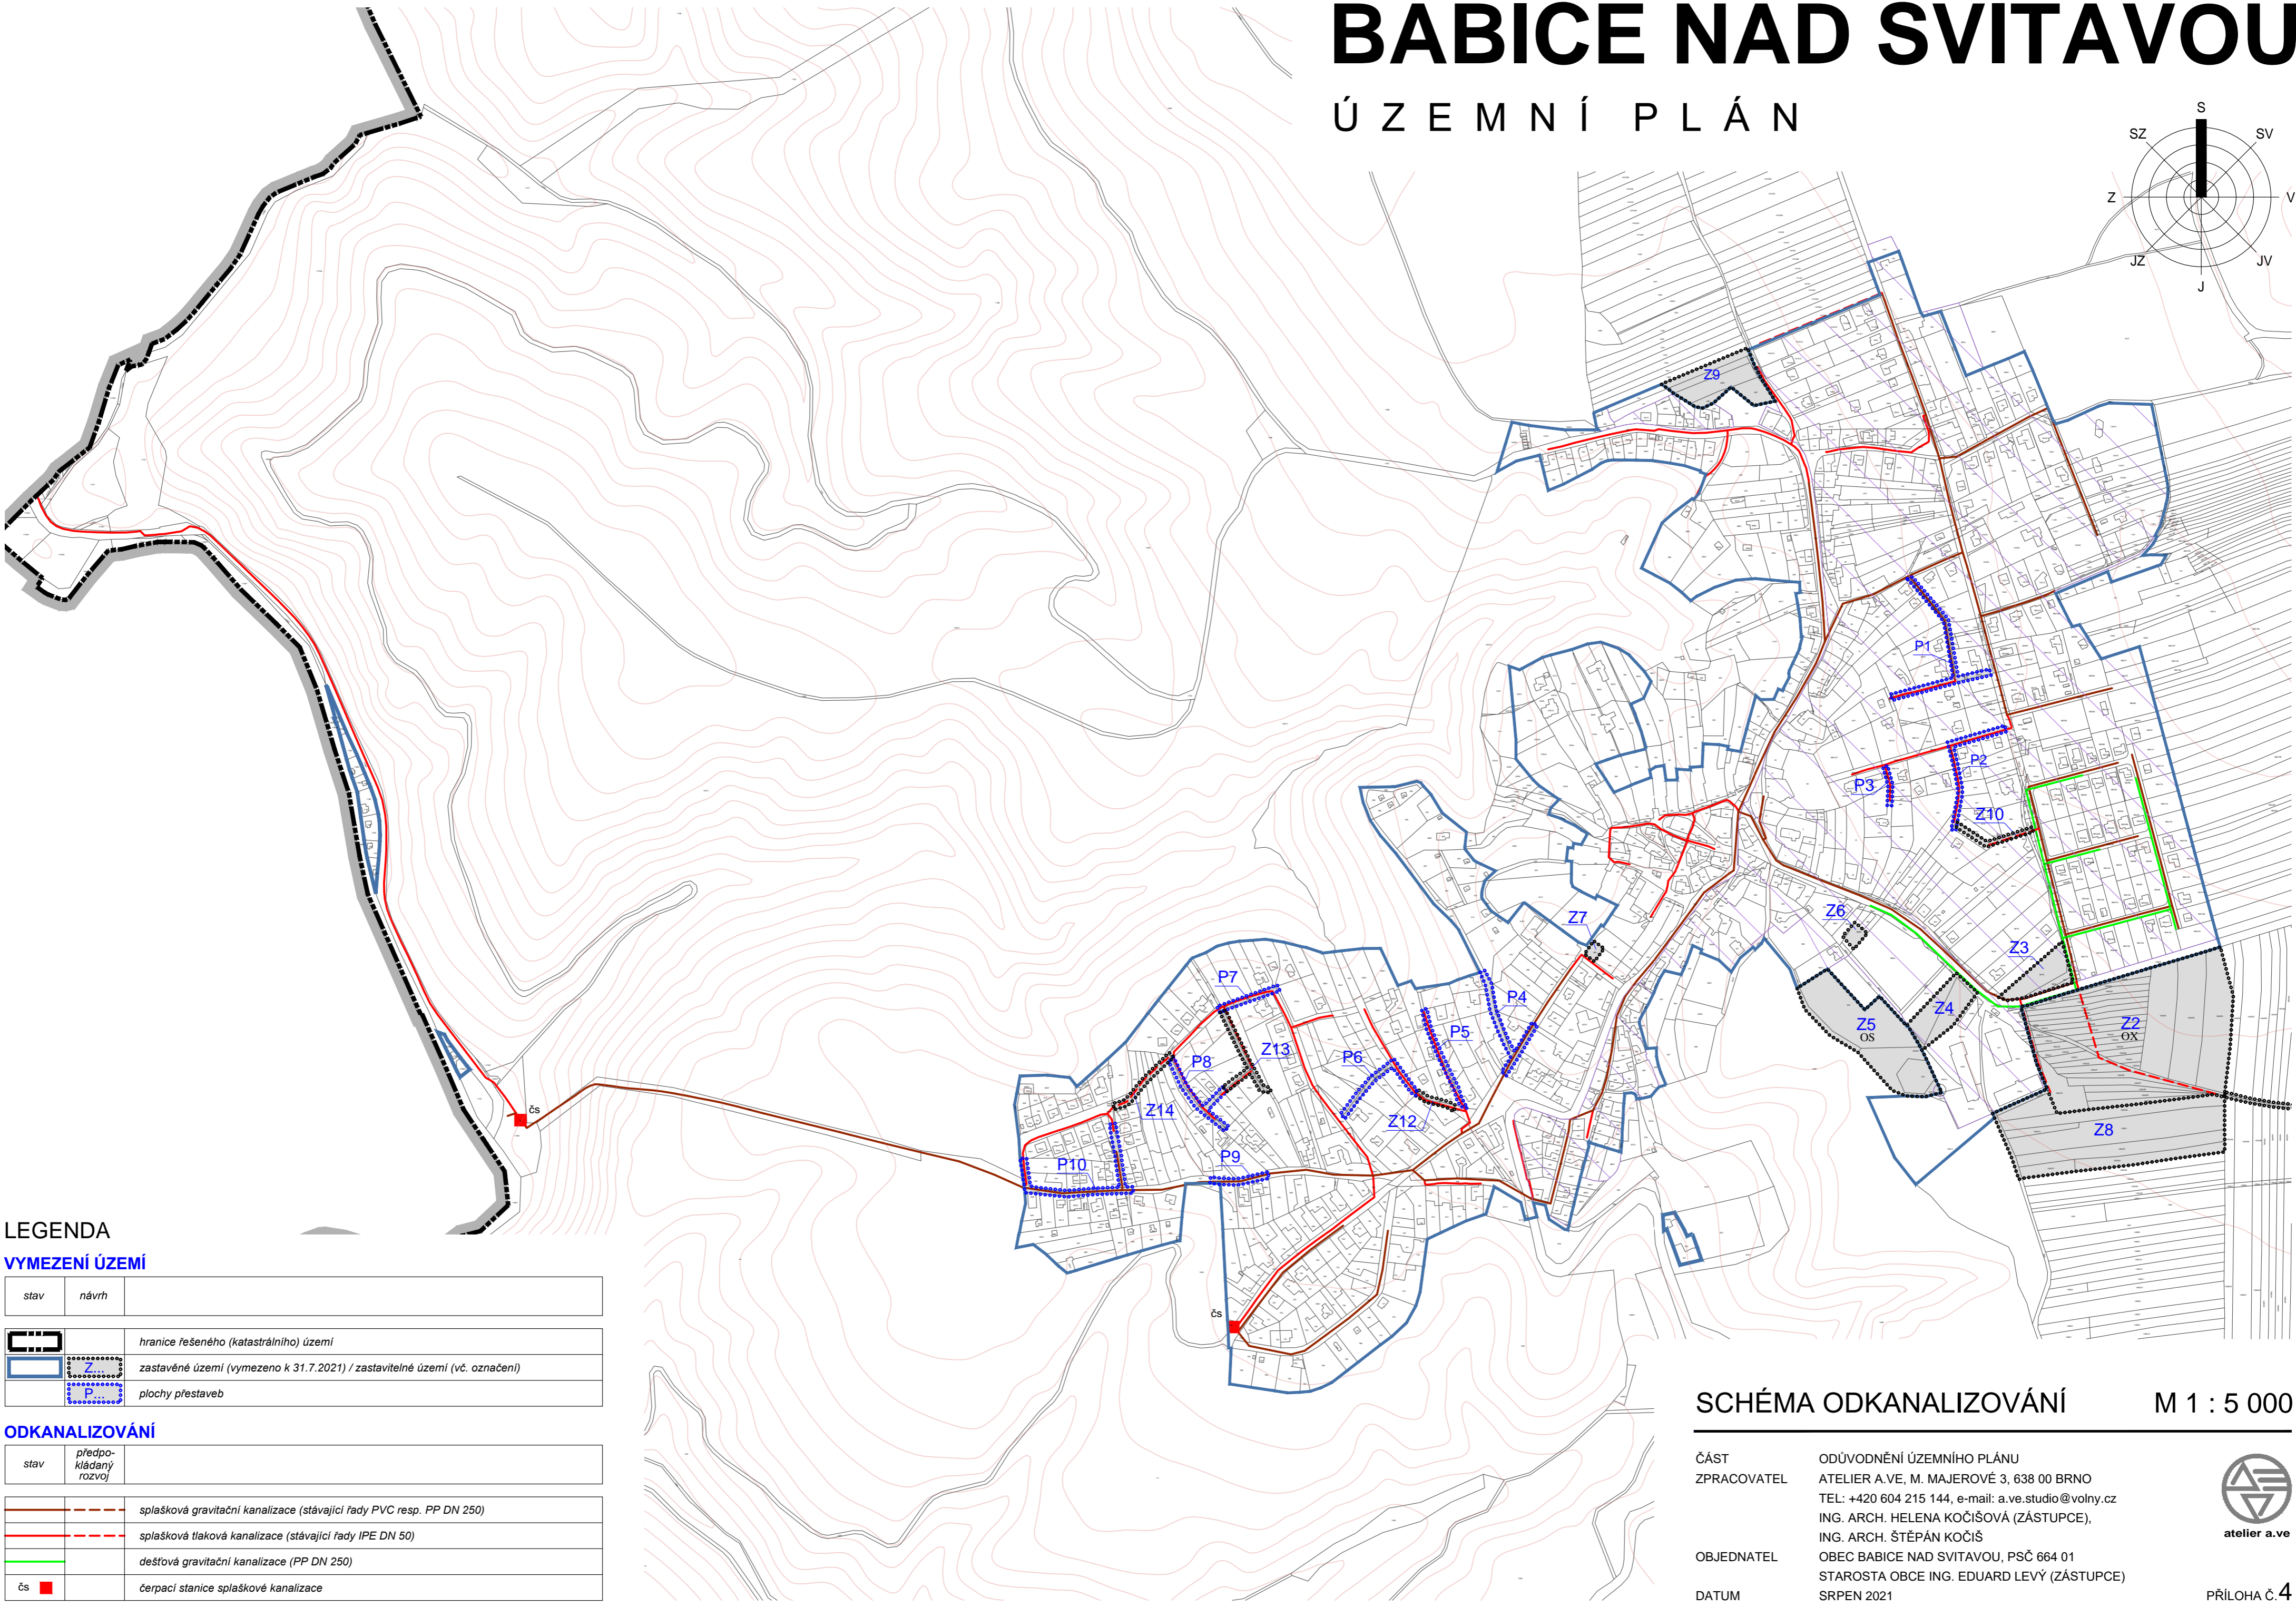


BABICE NAD SVITAVOU

ÚZEMNÍ PLÁN

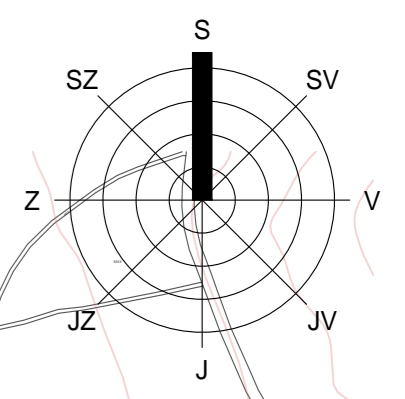

LEGENDA

VYMEZENÍ ÚZEMÍ

stav	návrh
	hranice řešeného (katastrálního) území
	Z... zastavěné území (vymezeno k 31.7.2021) / zastavitelné území (vč. označení)
	P... plochy přestaveb

ODKANALIZOVÁNÍ

stav	předpokládaný rozvoj
	splašková gravitační kanalizace (stávající řady PVC resp. PP DN 250)
	splašková tlaková kanalizace (stávající řady IPE DN 50)
	dešťová gravitační kanalizace (PP DN 250)
	čs čerpací stanice splaškové kanalizace

SCHÉMA ODKANALIZOVÁNÍ

M 1 : 5 000

ČÁST ZPRACOVATEL
ODŮVODNĚNÍ ÚZEMNÍHO PLÁNU
ATELIER A.VE, M. MAJEROVÉ 3, 638 00 BRNO
TEL: +420 604 215 144, e-mail: a.ve.studio@volny.cz
ING. ARCH. HELENA KOČIŠOVÁ (ZÁSTUPCE),
ING. ARCH. ŠTĚPÁN KOČIŠ
OBJEDNATEL
OBEC BABICE NAD SVITAVOU, PSČ 664 01
STAROSTA OBCE ING. EDUARD LEVÝ (ZÁSTUPCE)
DATUM
SRPEN 2021

